



COMUNE DI GROTTA

Libero Consorzio Comunale di Agrigento

DELIBERAZIONE ORIGINALE DELLA GIUNTA MUNICIPALE

N° 60 del 13/07/2020

OGGETTO: *Regolamento Comunale per l'adozione delle aree verdi pubbliche. Approvazione elenco delle aree disponibili per l'adozione e la manutenzione.*

L'anno duemilaenti addì Tredici del mese di Luglio alle ore 17.15,
nel Comune di Grotte e nell'Ufficio Municipale del Sindaco, in seguito a regolare convocazione, si
è riunita la Giunta Municipale nelle persone dei Signori:

PROVVIDENZA ALFONSO	SINDACO	<u>[Signature]</u>
TODARO ANNAMARIA	VICESINDACO	<u>[Signature]</u>
CALTAGIRONE ANTONINO	ASSESSORE	<u>Antonino Caltagirone</u>
CIPOLLA ZINA MARIA	ASSESSORE	<u>Cipolla Zina Maria</u>
MORREALE ANTONIO	ASSESSORE	<u>Antonio Morreale</u>

Assenti gli assessori _____

Assume la Presidenza il Sindaco Alfonso Provvidenza.

Partecipa il Segretario Comunale Dott. Pietro Amorosa.

Il Presidente constatato che gli intervenuti sono in numero legale, dichiara aperta la seduta ed invita i convenuti a deliberare sull'oggetto indicato.

PROPOSTA DI DELIBERAZIONE DELLA GIUNTA MUNICIPALE



Premesso:

- che sono pervenute al Comune manifestazioni d'interesse per l'affidamento di aree pubbliche destinate a verde per la relativa gestione gratuita;
- che al fine di applicare metodi trasparenti e spediti nel rilascio delle concessioni e per una salvaguardia degli interessi dell'Amministrazione, il Consiglio Comunale con deliberazione n. 38 del 10.09.2019 ha approvato un apposito regolamento che disciplina condizioni e modalità di affidamento degli spazi pubblici in argomento;
- che l'art. 3, comma 2, del regolamento prevede che l'Amministrazione Comunale, con apposito atto, aggiornabile a bisogno, approva l'elenco delle aree disponibili per l'adozione e la manutenzione;
- che tale elenco deve essere pubblicato sul sito web istituzionale dell'Ente;
- che, ai sensi del citato art. 3, comma 3, del regolamento la richiesta di adozione e manutenzione può essere presentata sia per le aree indicate nell'elenco approvato dall'Amministrazione, sia per nuove aree oggetto di richiesta di adozione e l'Amministrazione riterrà idonee;
- Visto il Regolamento comunale per l'adozione di aree verdi pubbliche, approvato con deliberazione del Consiglio Comunale n. 38/2019;
- Visto il T.U. Enti Locali, D.Lgs. 267/2000 e s.m.i.;
- Visto lo Statuto Comunale;
- Vista la disposizione sindacale n. 14/2020 di conferimento delle funzioni dirigenziali ai responsabili di P.O. dell'Ente;
- Visto l'O.R.EE.LL.;

PROPONE

- Alla Giunta Municipale approvare l'allegato elenco delle aree suscettibili di adozione e manutenzione da parte dei soggetti di cui all'art. 4 del Regolamento;
- Dare atto che il suddetto elenco potrà essere aggiornato con nuovo provvedimento di Giunta Municipale ai sensi del citato art. 3 comma 3 del Regolamento;
- Dare atto che la presente deliberazione non comporta nessun onere per il bilancio comunale;

IL RESPONSABILE DEL PROC.
PER L'UTC

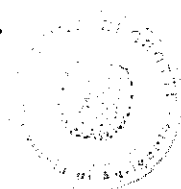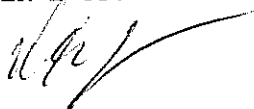

L'ASSESSORE COMUNALE



ELENCO

**delle aree suscettibili di adozione e manutenzione da parte dei soggetti di cui all'art. 4 del
Regolamento Comunale per l'adozione delle aree verdi pubbliche approvato con
deliberazione di Consiglio Comunale n. 38 del 10.09.2019**

- 1) area verde su S.P. 15 lottizzazione Agnello angolo prospiciente via Umbria;
- 2) area verde di viale della Vittoria (lottizzazione Gueli) confinante con proprietà Mercato;
- 3) spartitraffico viale della Vittoria e via Ingrao;
- 4) area verde di via Gramsci lottizzazione Costanza;
- 5) area verde di via Gramsci lottizzazione Guarneri;
- 6) area verde attrezzata di via P.A. di Francia prospiciente via Calabria e scuola Sciascia;
- 7) area verde attrezzata di via Lazio confinate con campetto San Rocco;
- 8) area verde attrezzata di via A. Moro a ridosso Calvario;
- 9) area verde di via Pertini;
- 10) area verde di via Giubileo del 2000;
- 11) area verde di via Maroncelli;
- 12) area verde di via Italia;
- 13) area verde di via Liguria;
- 14) area verde di via Turati;
- 15) area verde di viale Matteotti villetta Salvaggio;
- 16) aree verdi di via Puglia;
- 17) area verde di via Ingrao villetta prospiciente autoparco comunale.

18) TUTTE LE NOTIZIE PIU' ADATTI ALL'INTERNO DEL PERIMETRO URBANO
IL RESPONSABILE DEL PROC.

UTC



L'assessore Comunale




[Handwritten signature]

[Handwritten signature]

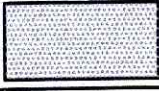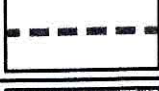



AREE CON SPECIFICHE PI DI TUTELA E SALVAGU FASCE DI RISPETTO		DISCONTINUITA' ORIGINATA DA ATTIVITA' TETTONICA ESAURITA E RELATIVA FASCIA DI RISPETTO
		GIARDINO O ORTO PRIVATO
		LINEA DI ARRETRAMENTO DAI LIMITI DI CIMITERO, DEPURATORE, STRADE, FERROVIA
VIABILITA' E SPAZI PEDONALI		NUOVA VIABILITA' CON AMBITI DI PERTINENZA
		AREA PEDONALE

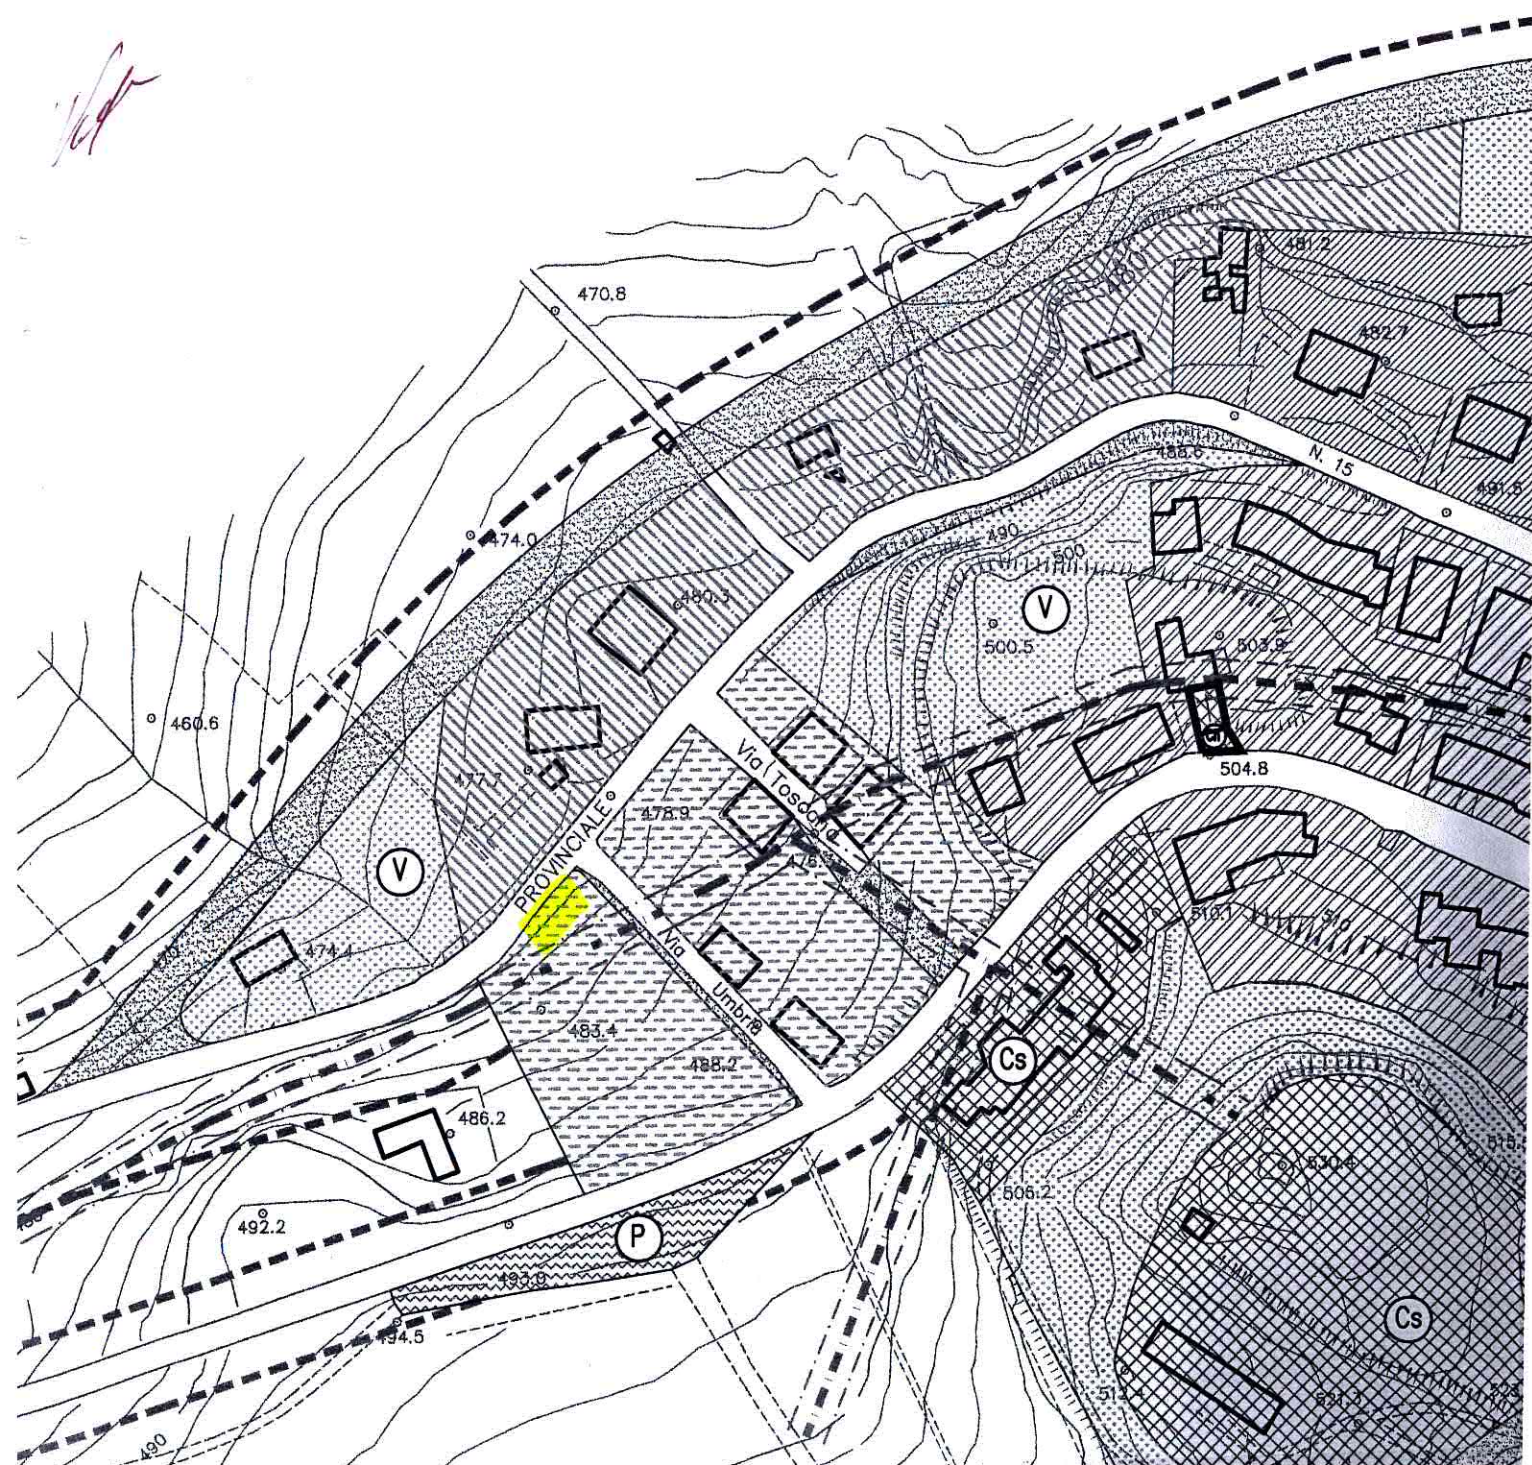



ESAURITA E RELATIVA


PURATORE, STRADE, FERROVIA

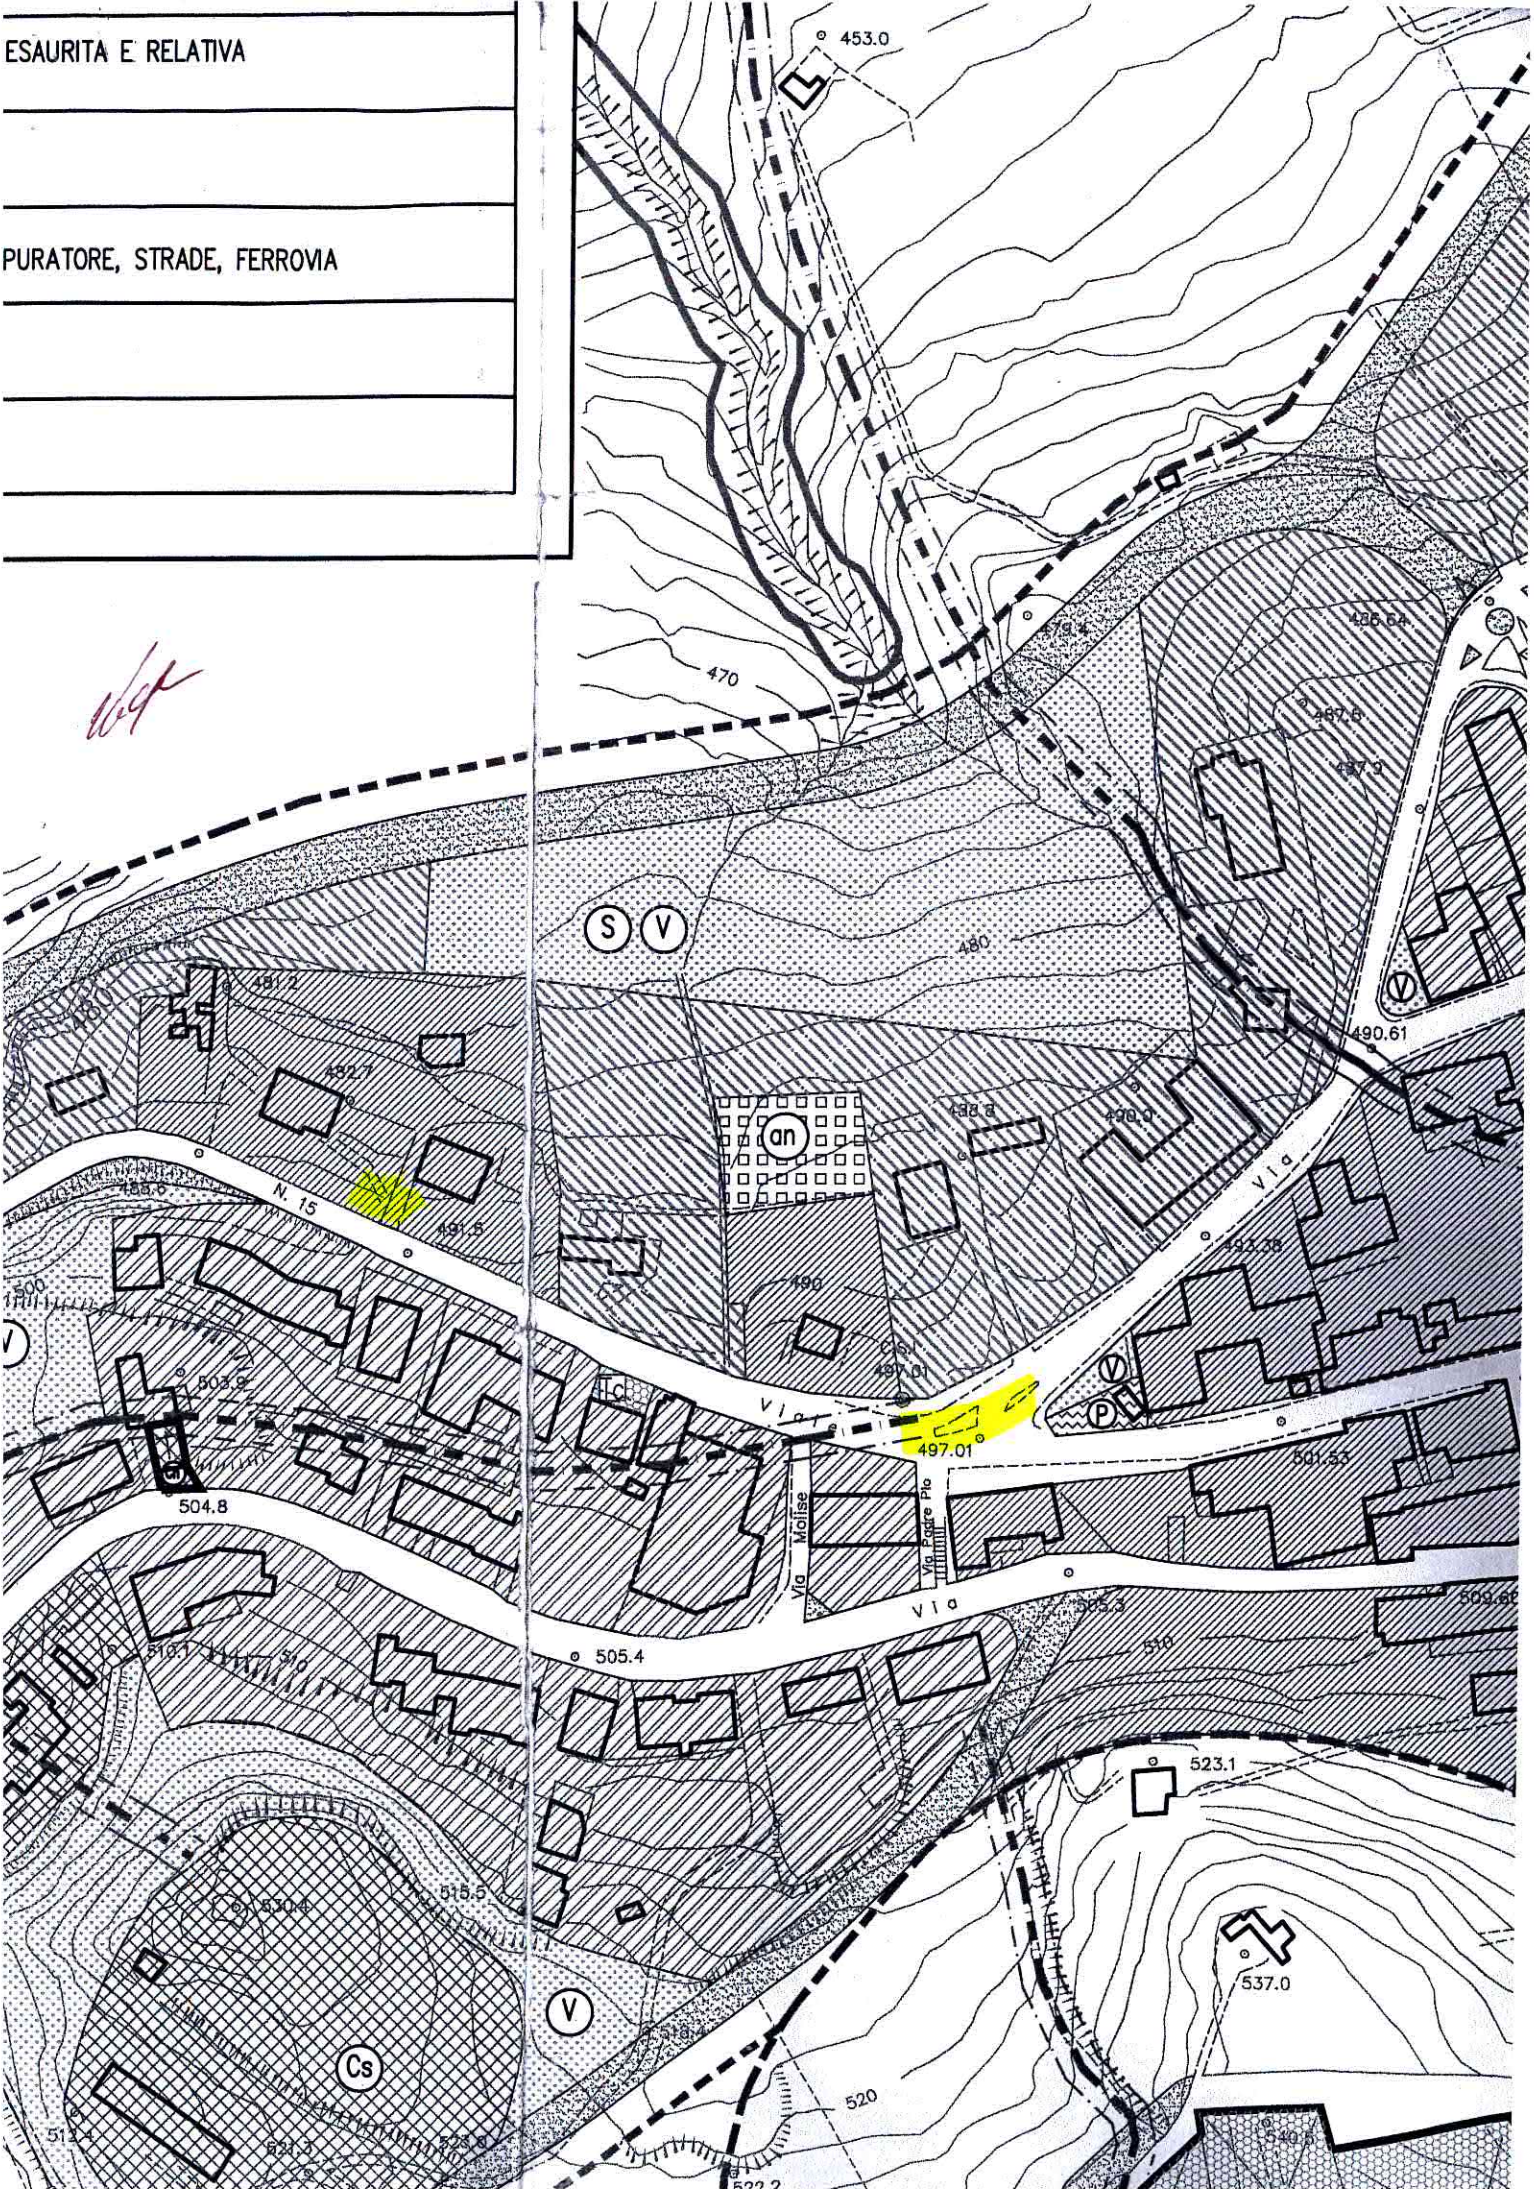


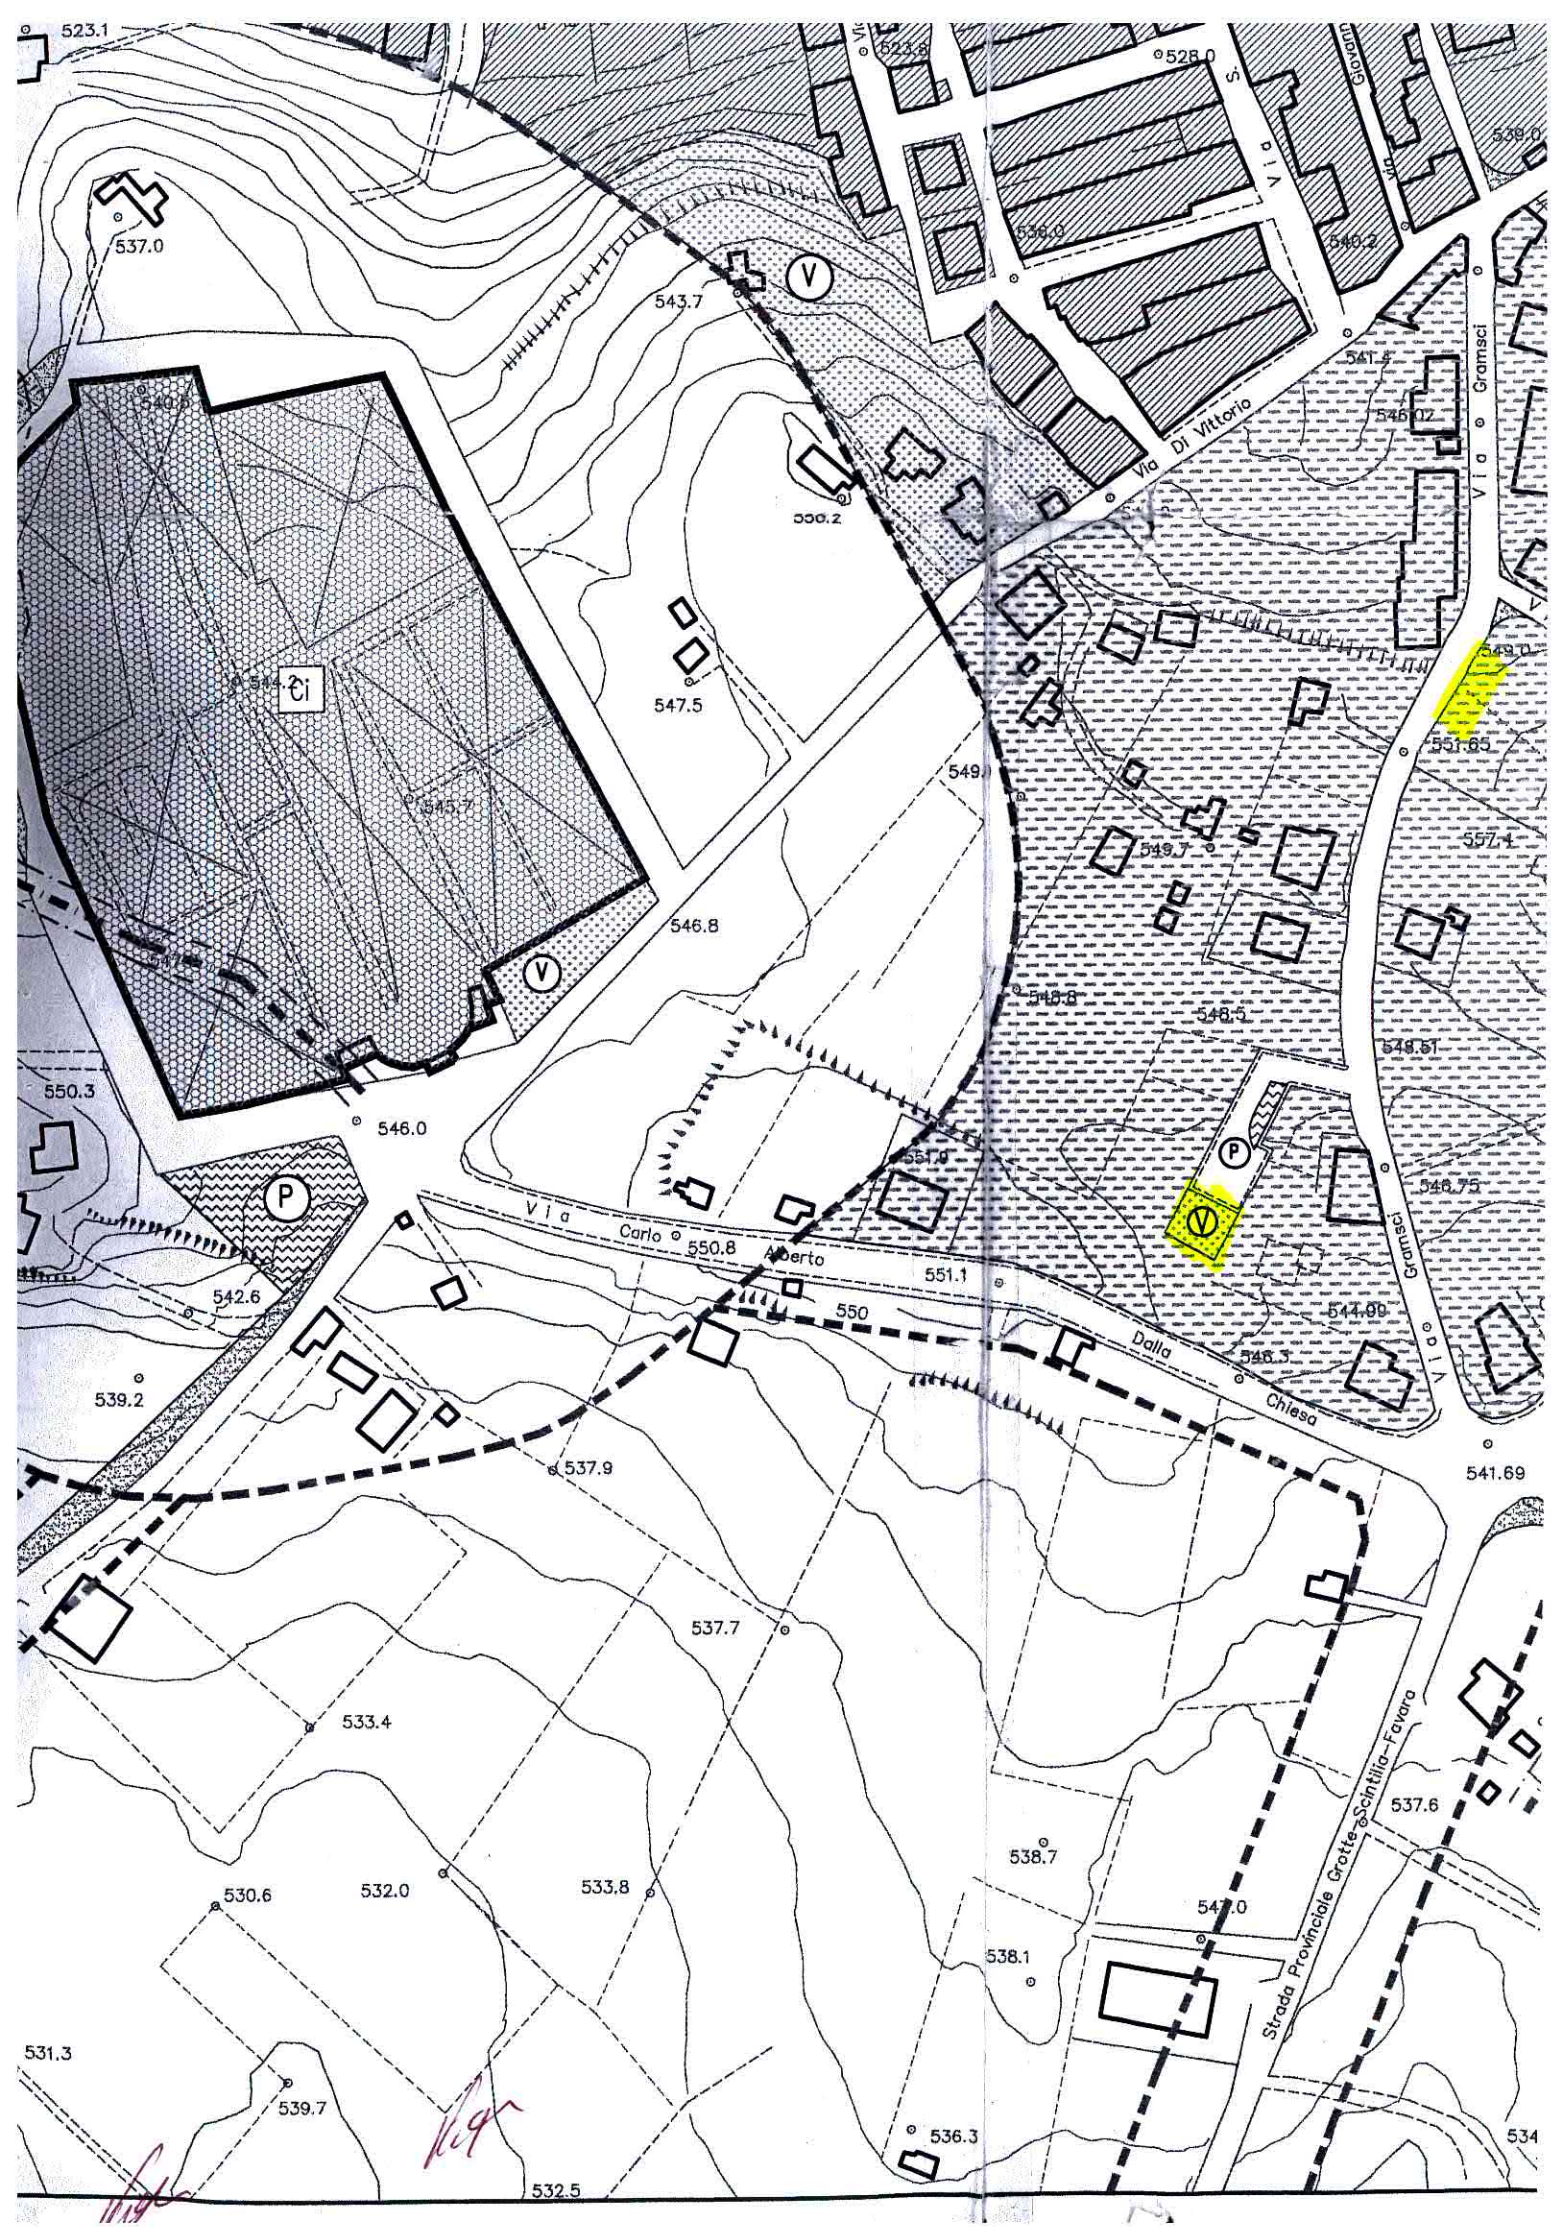


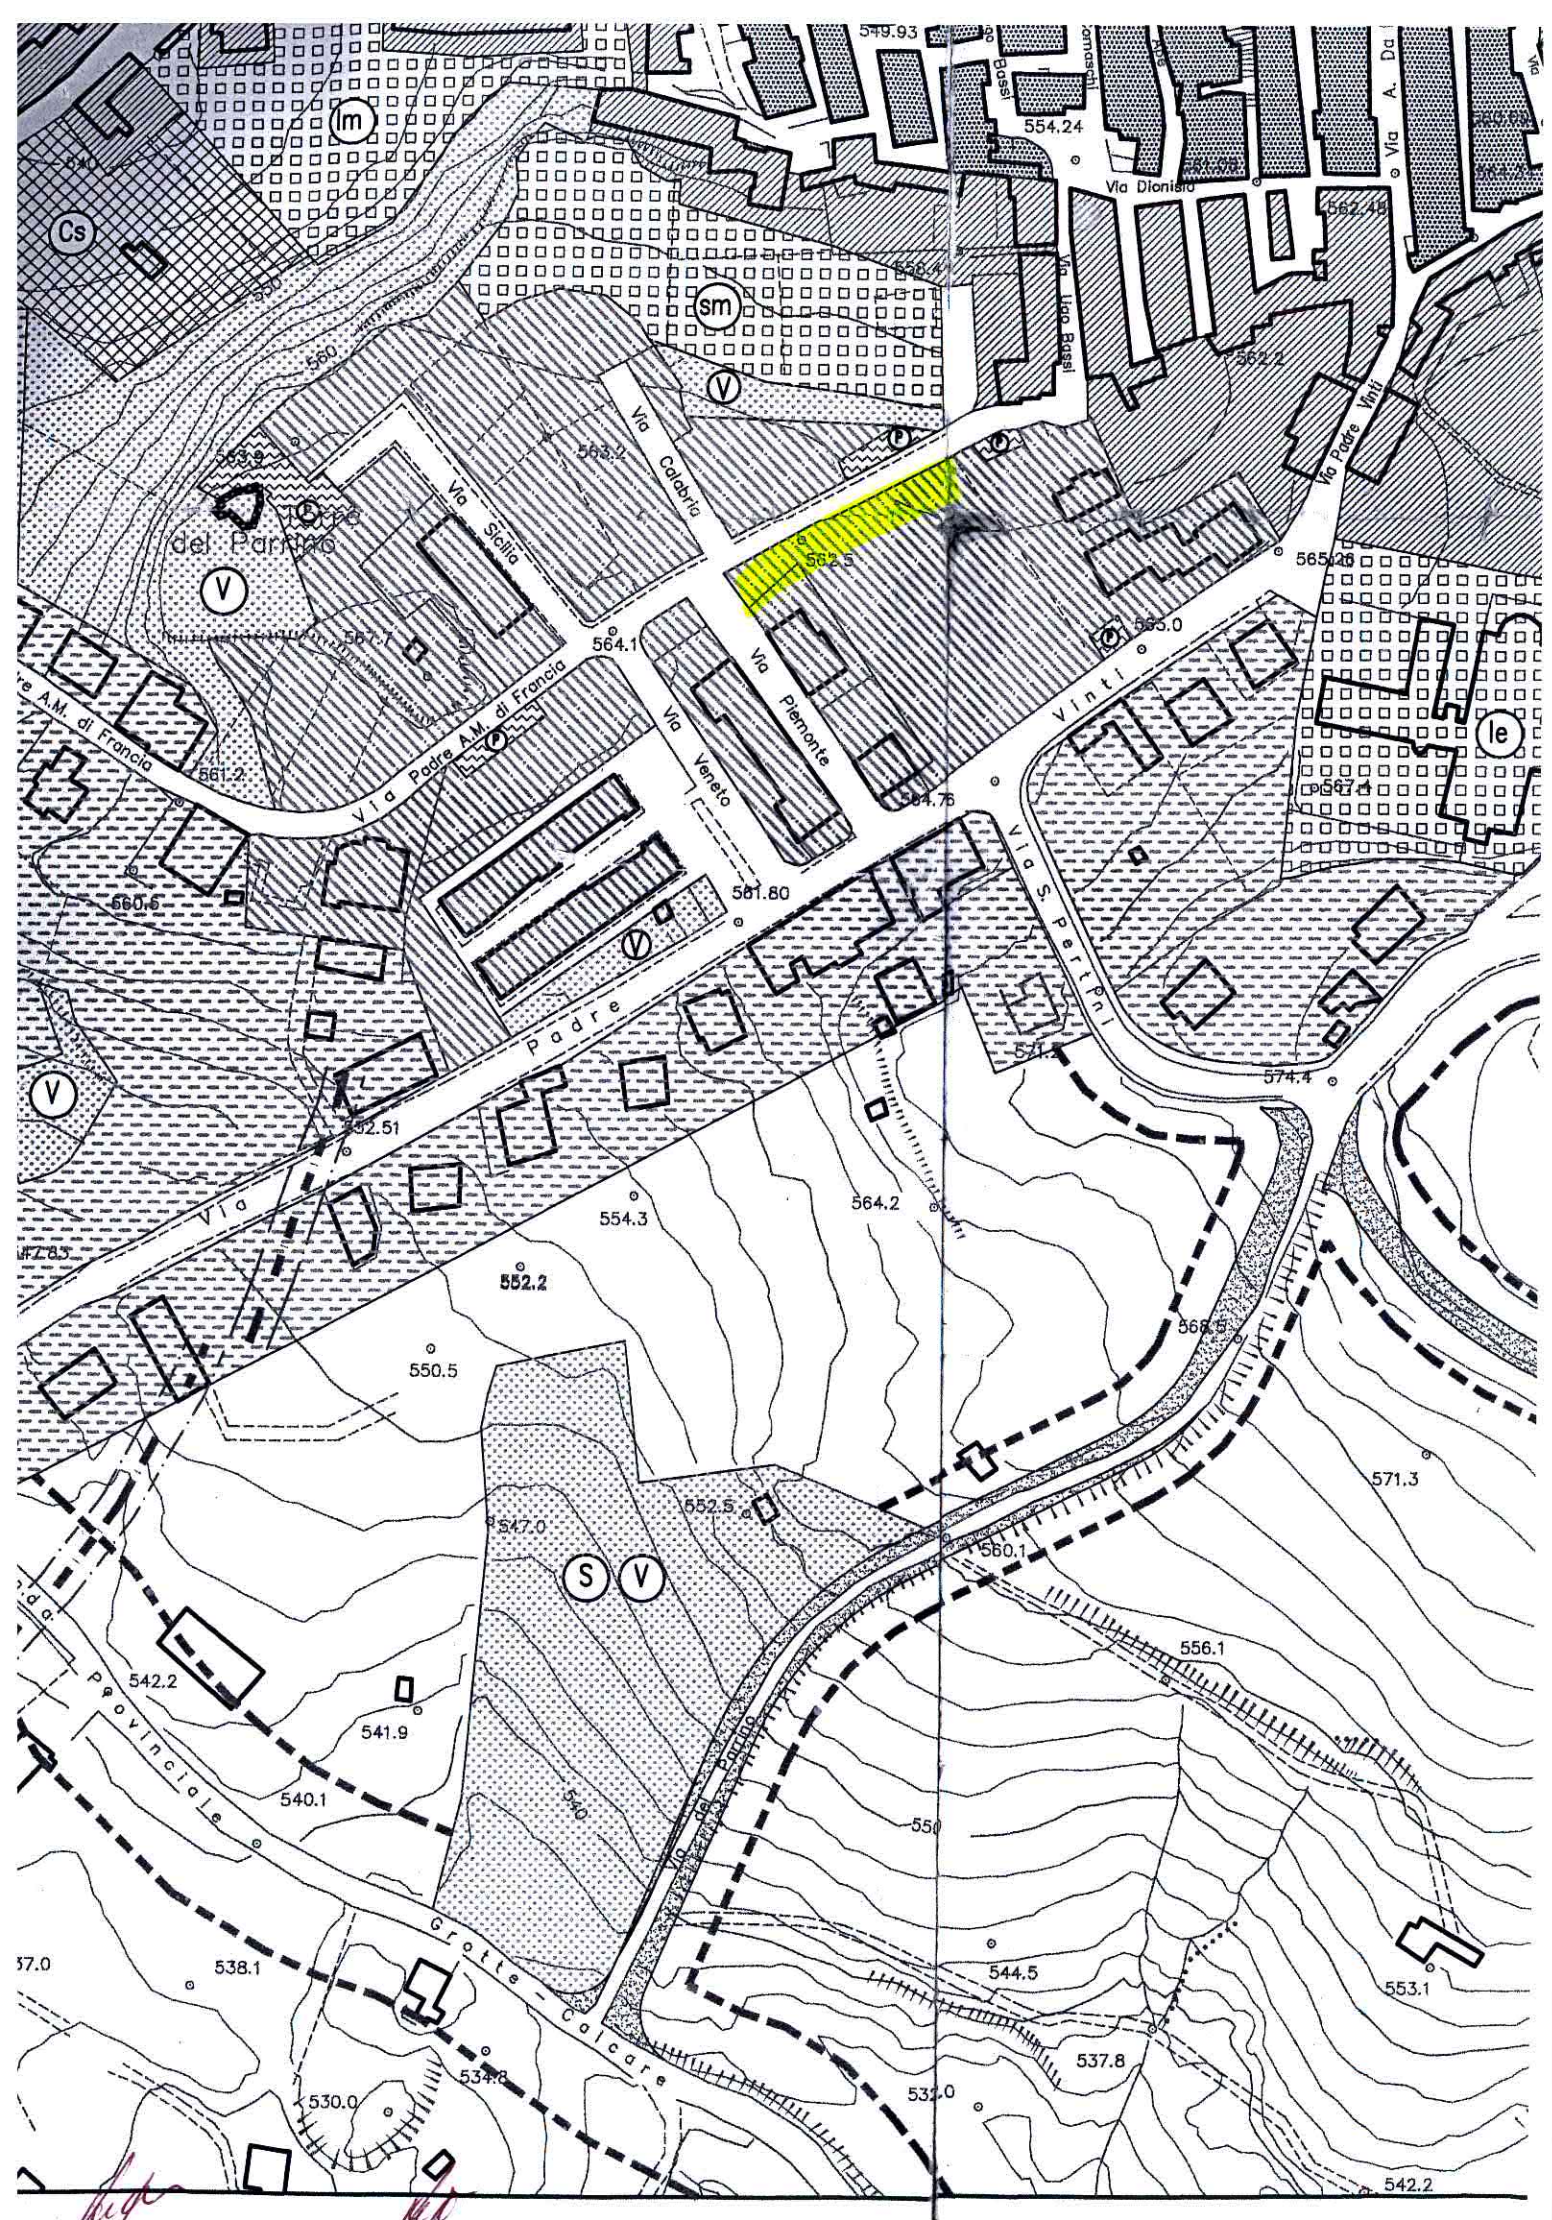

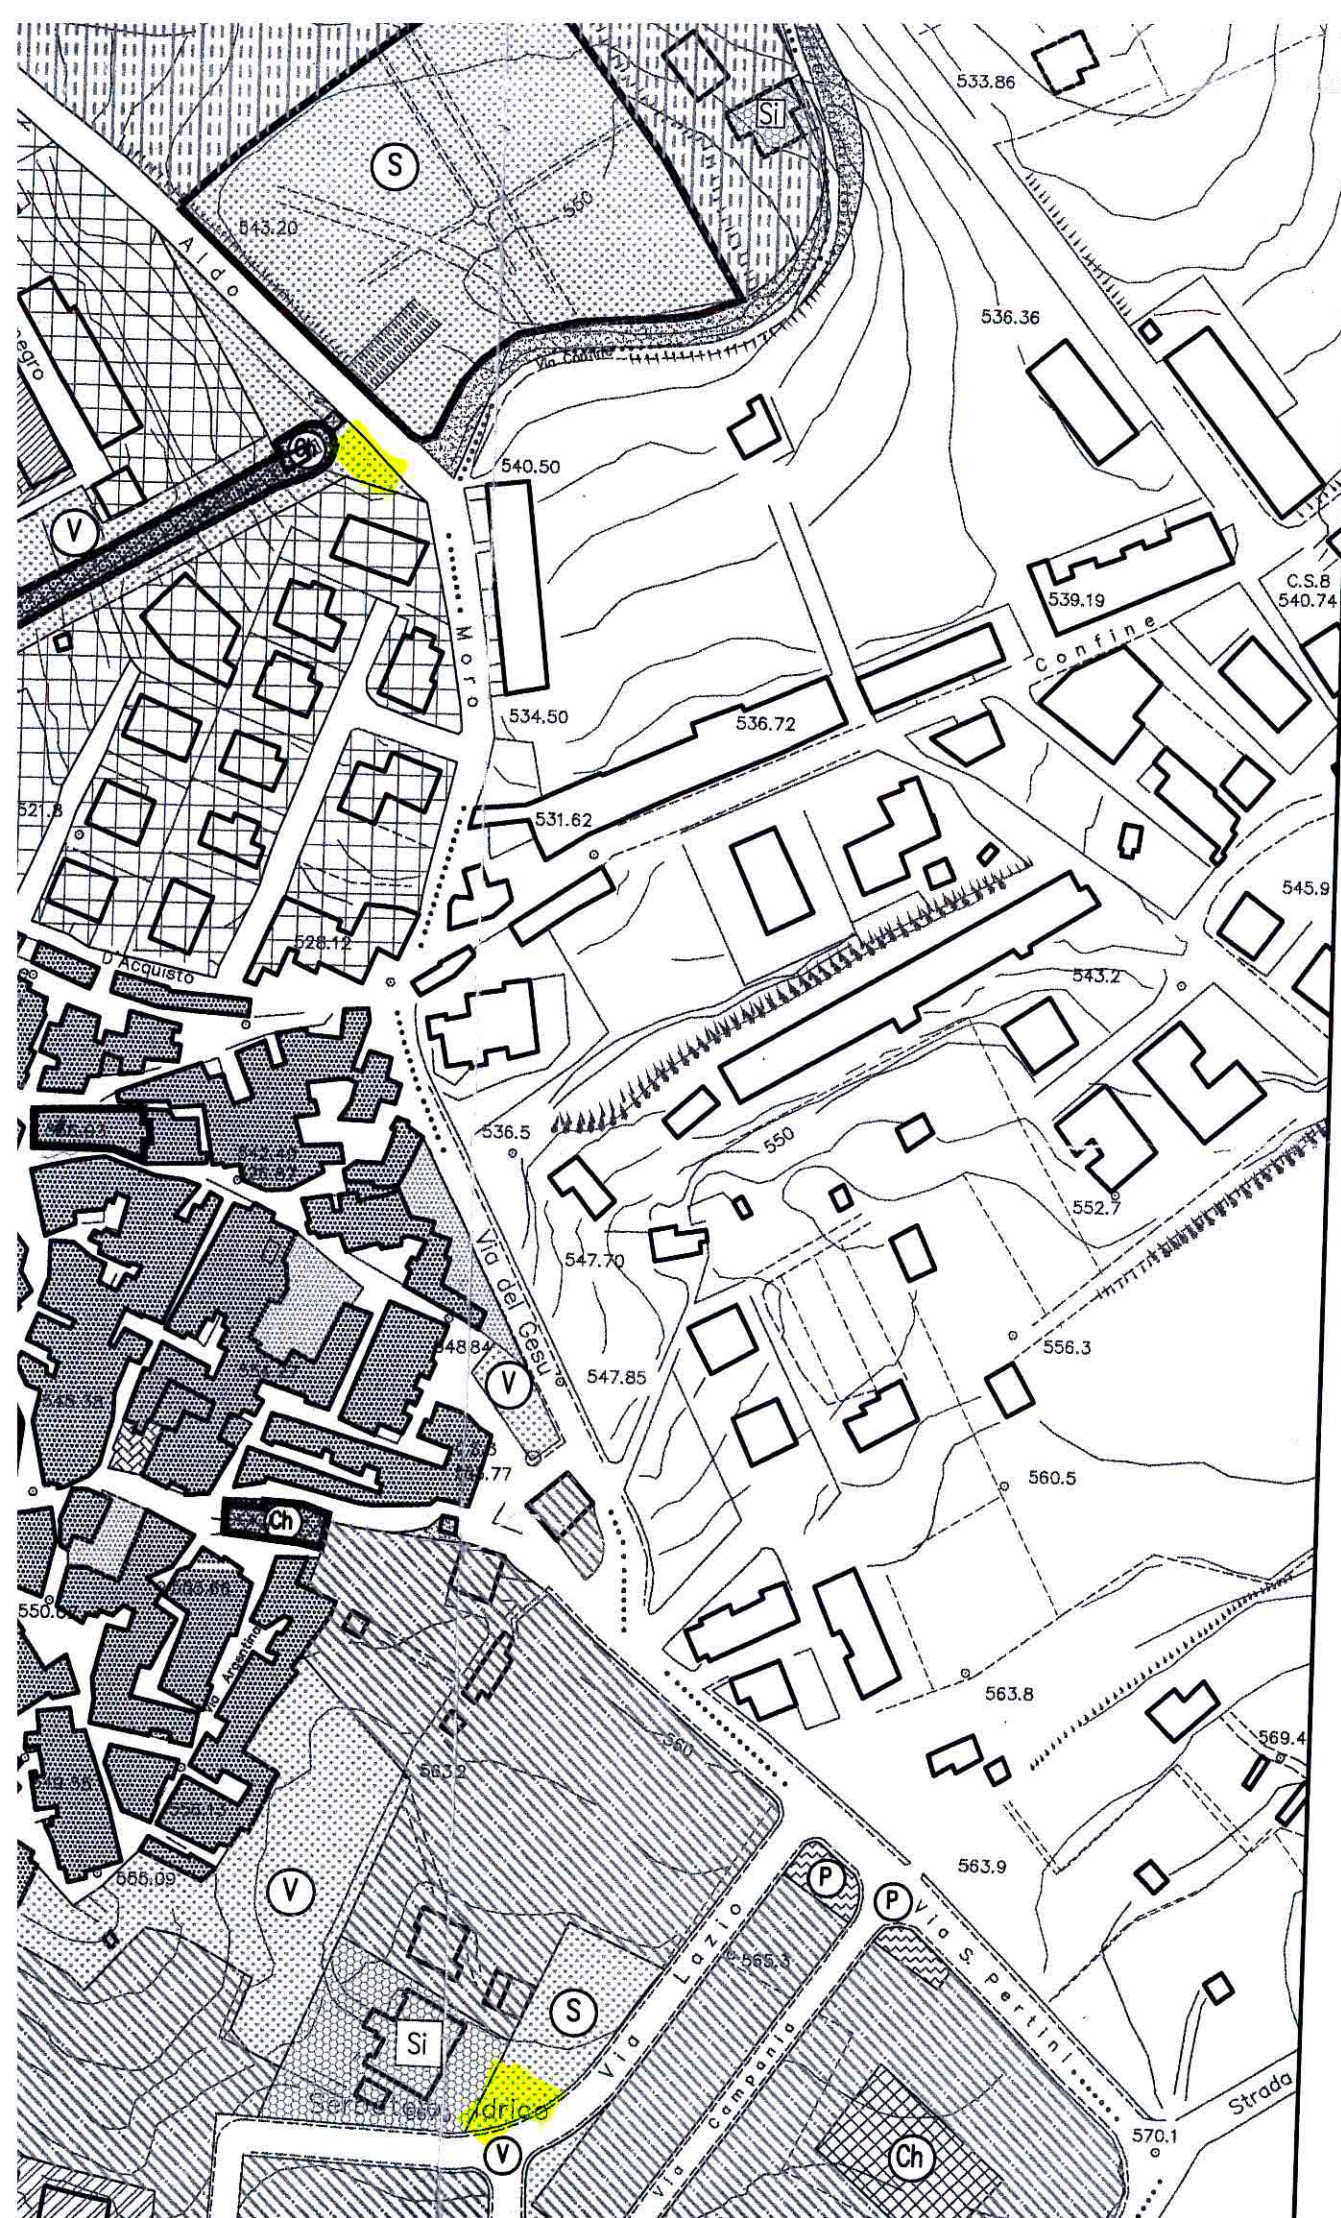

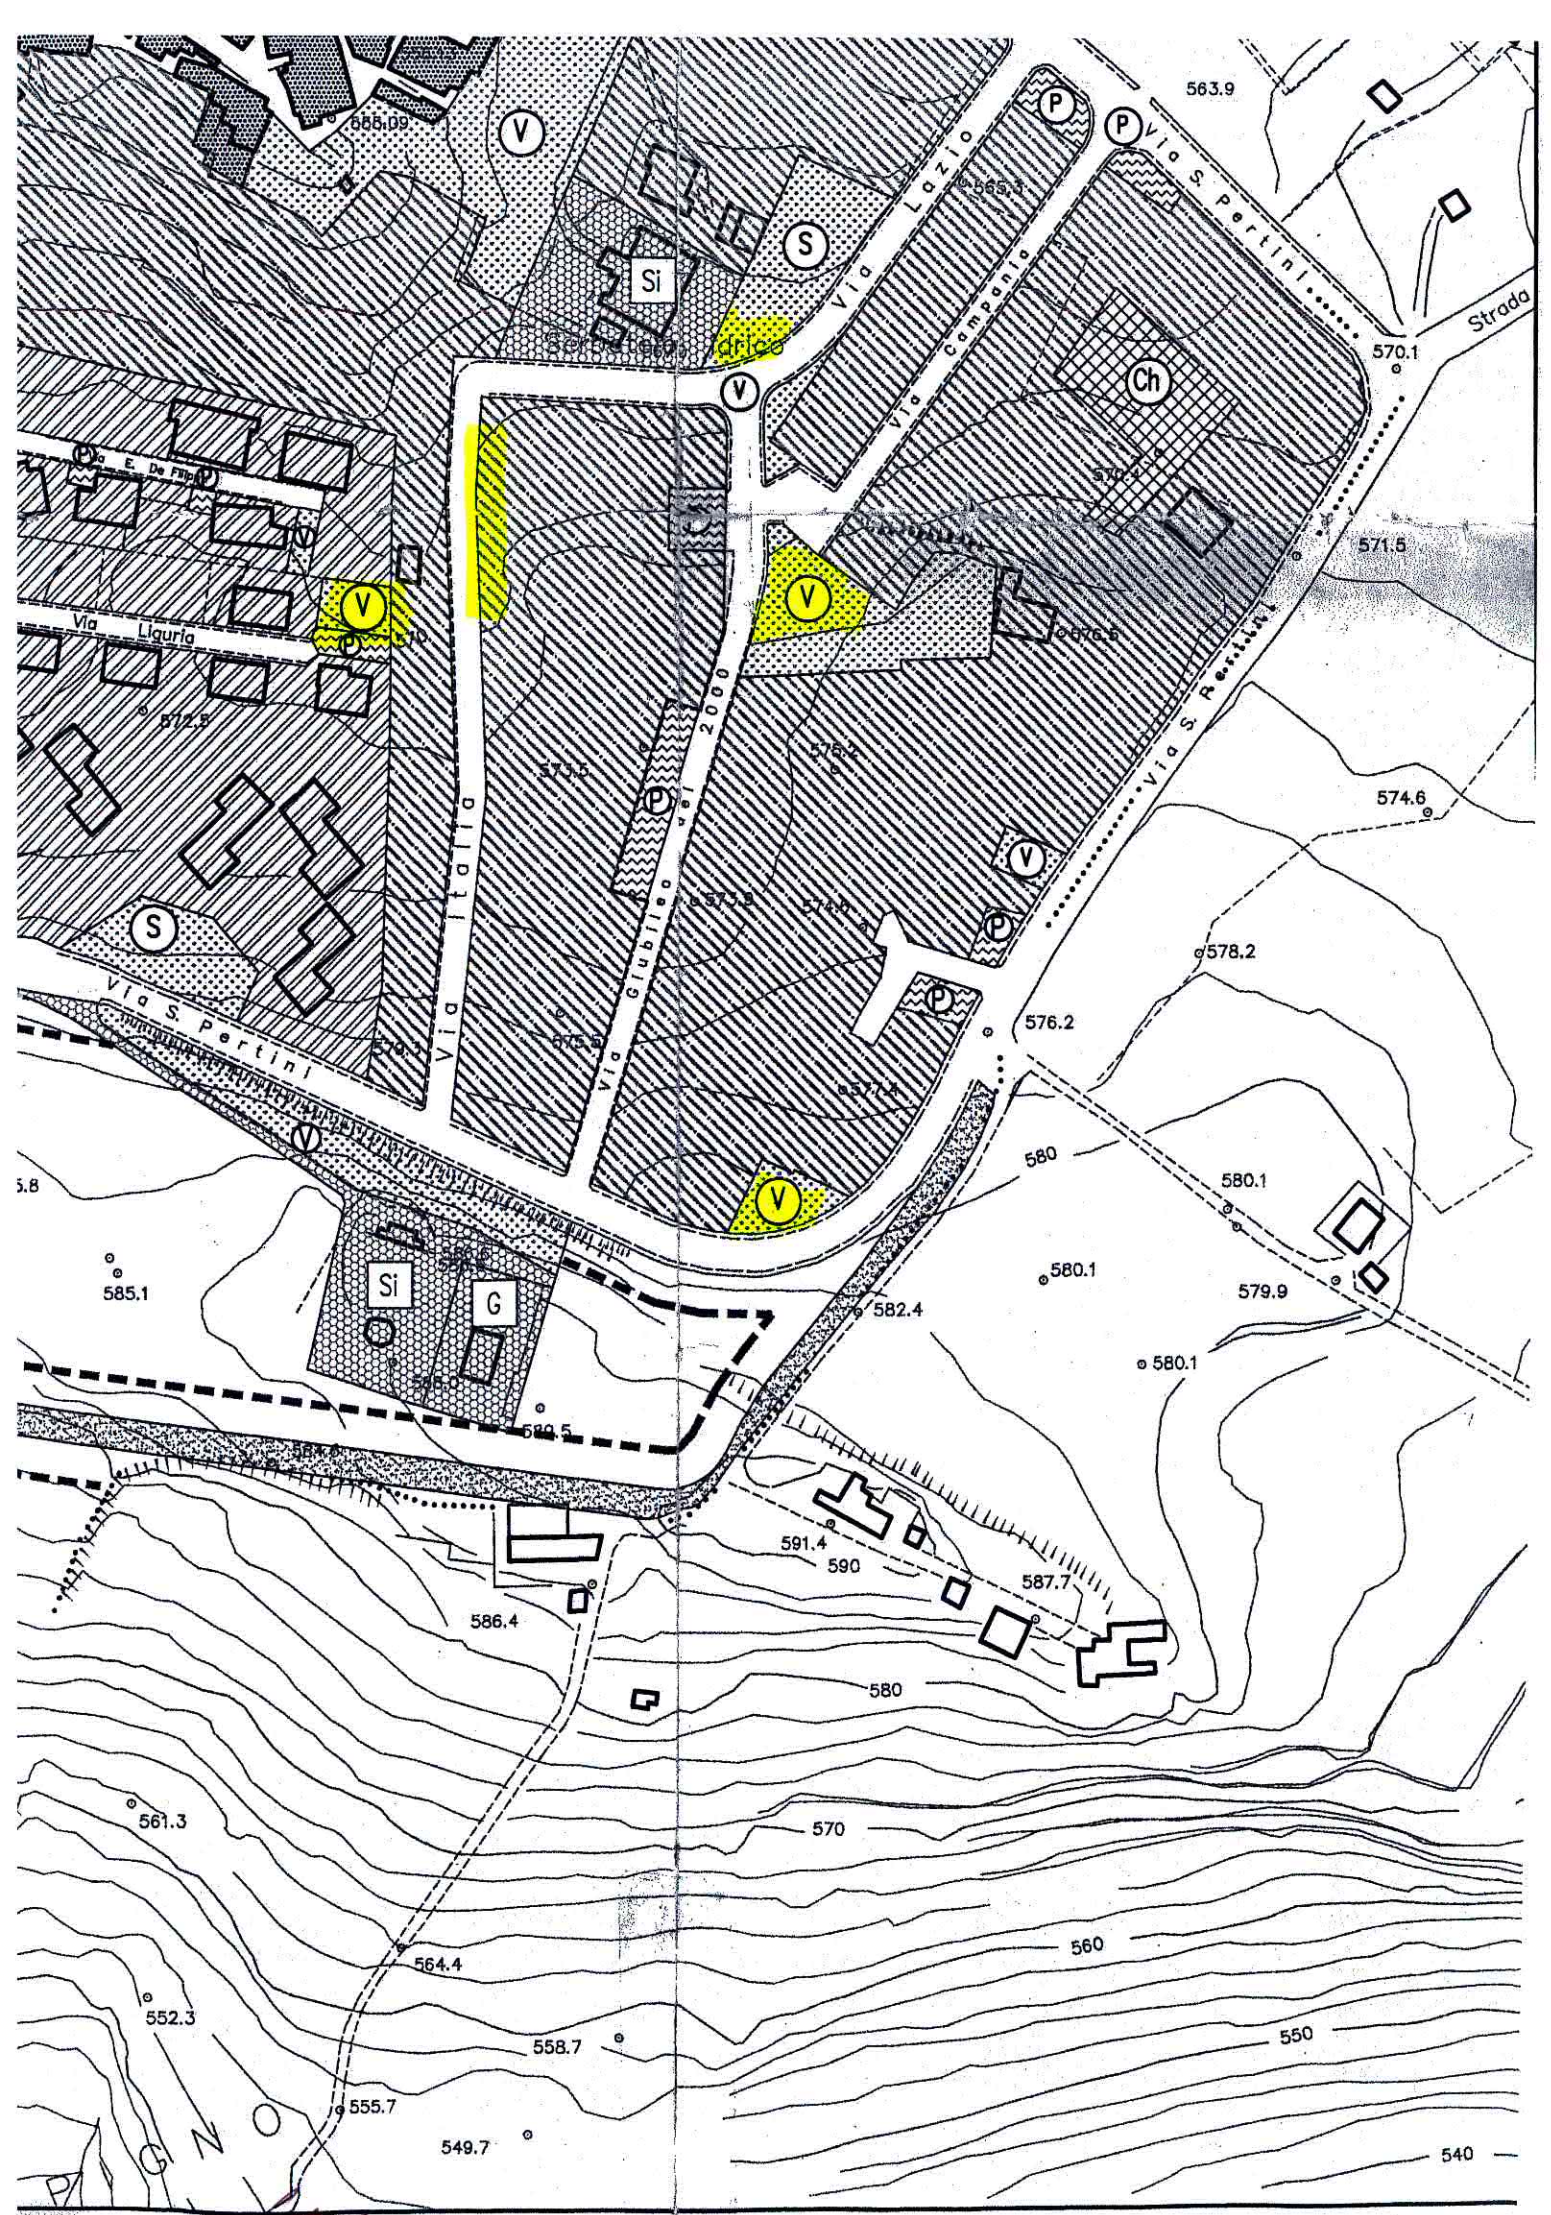

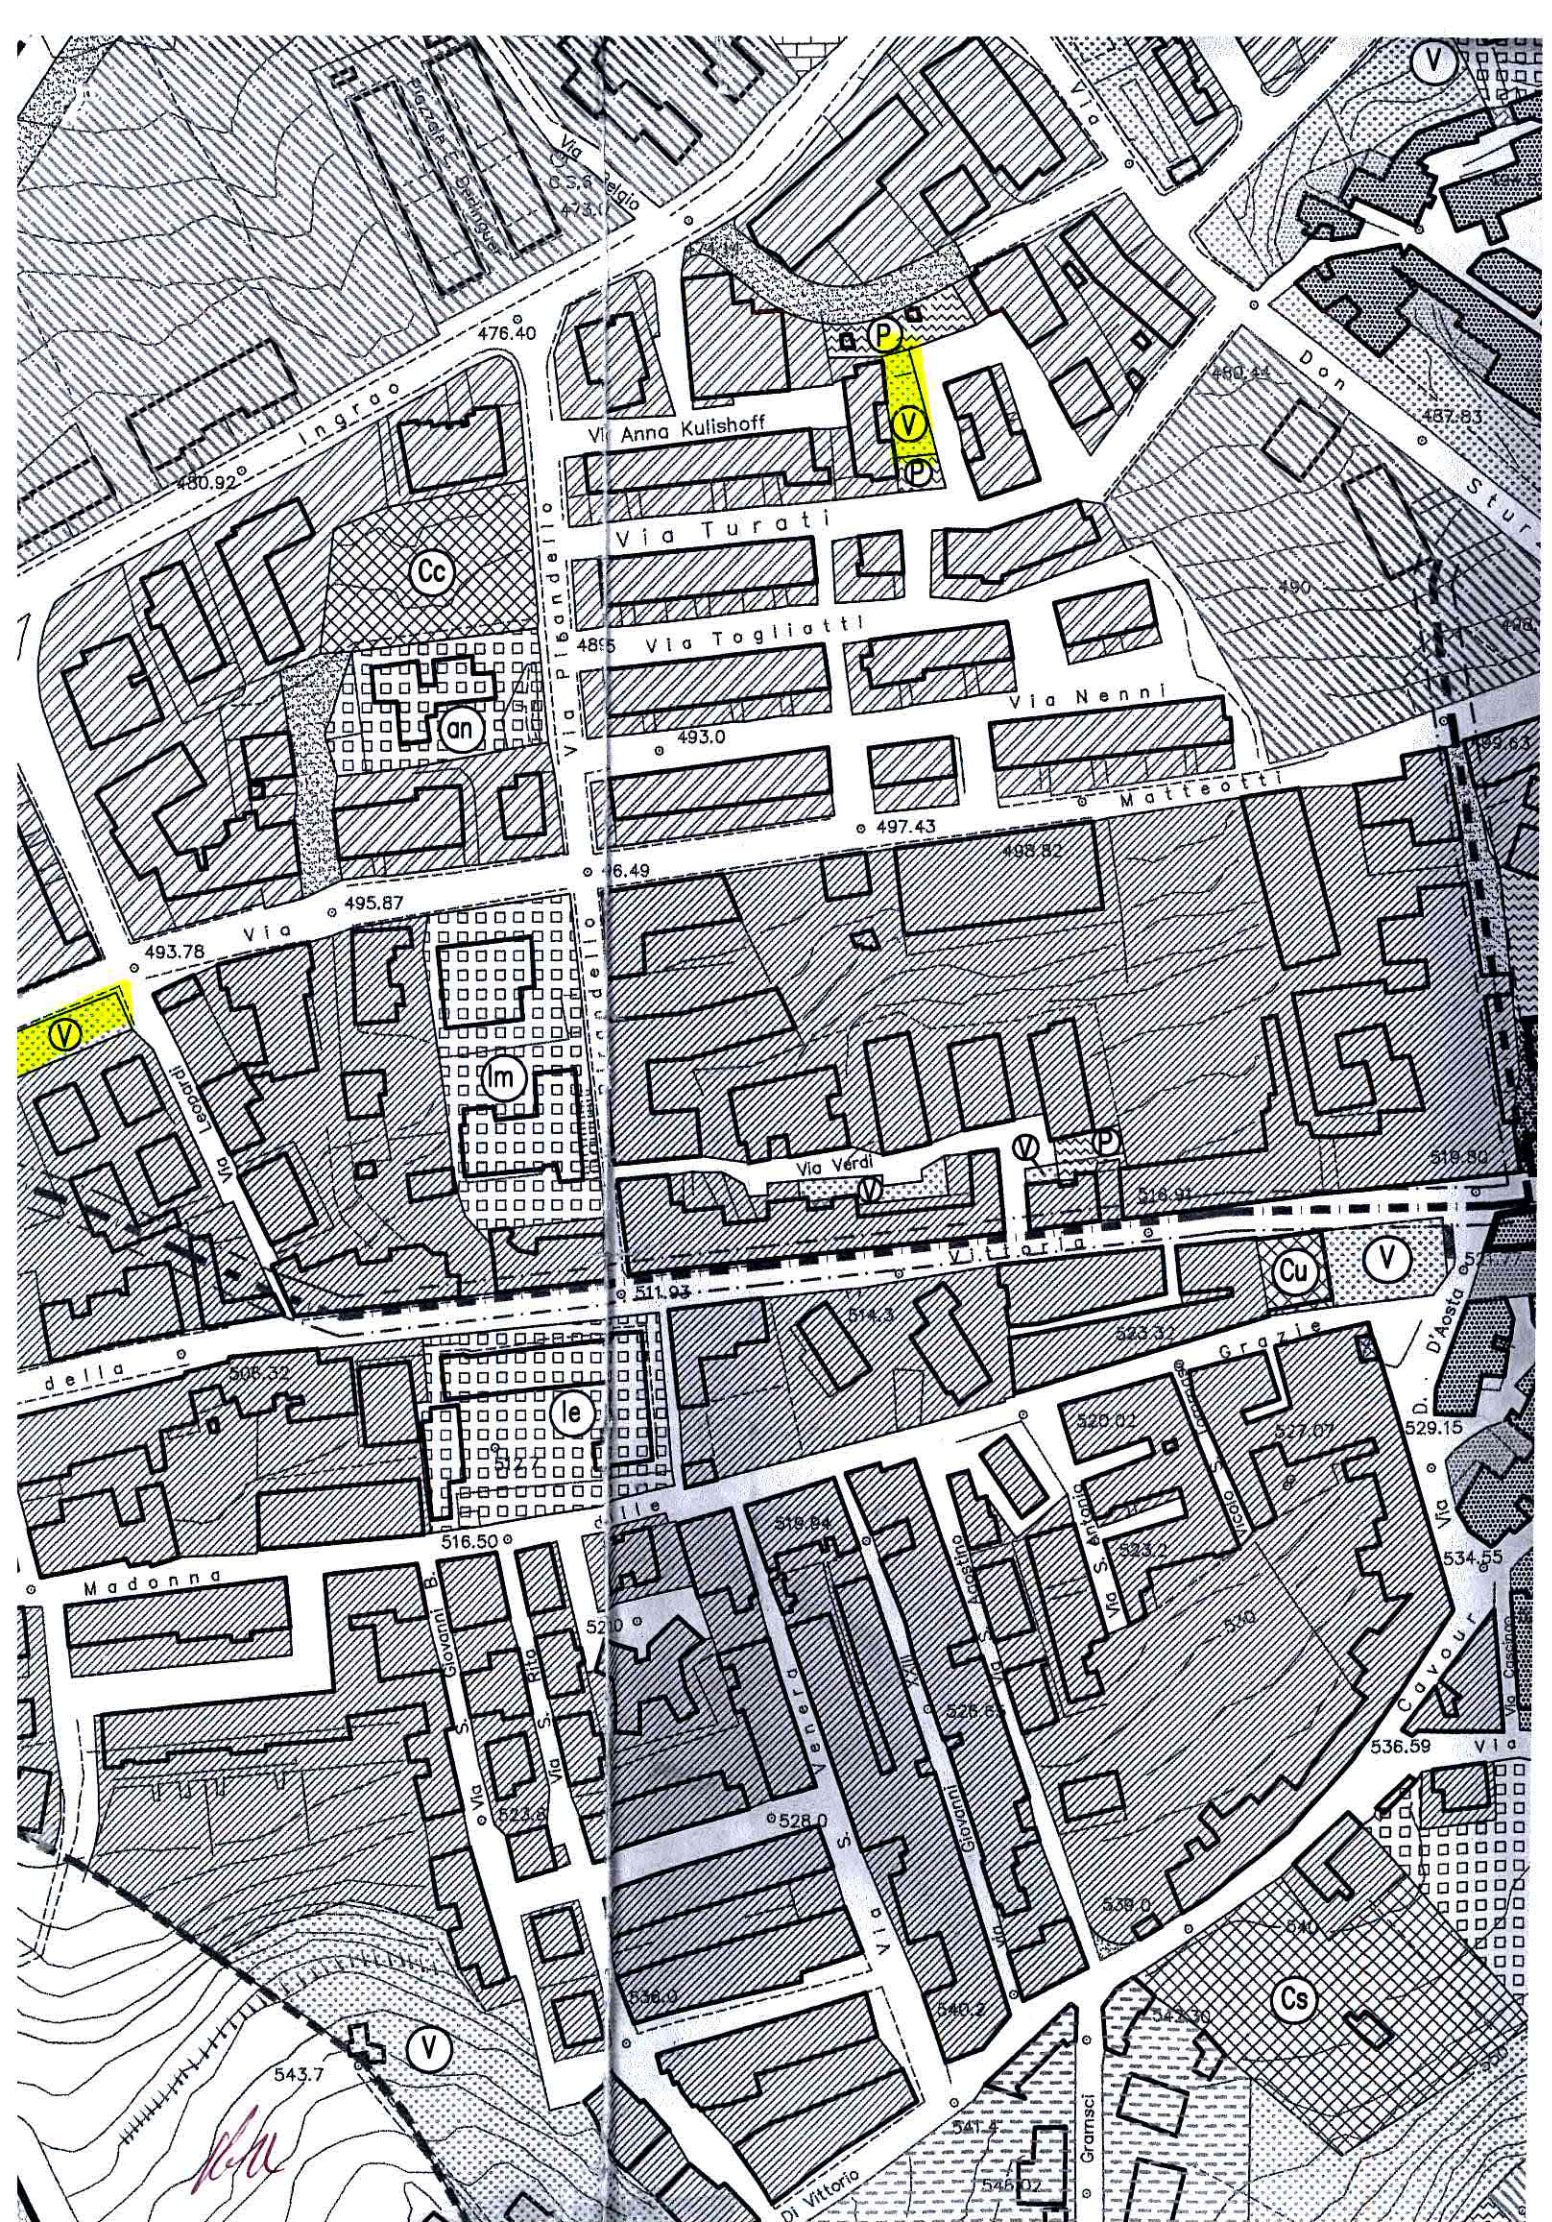

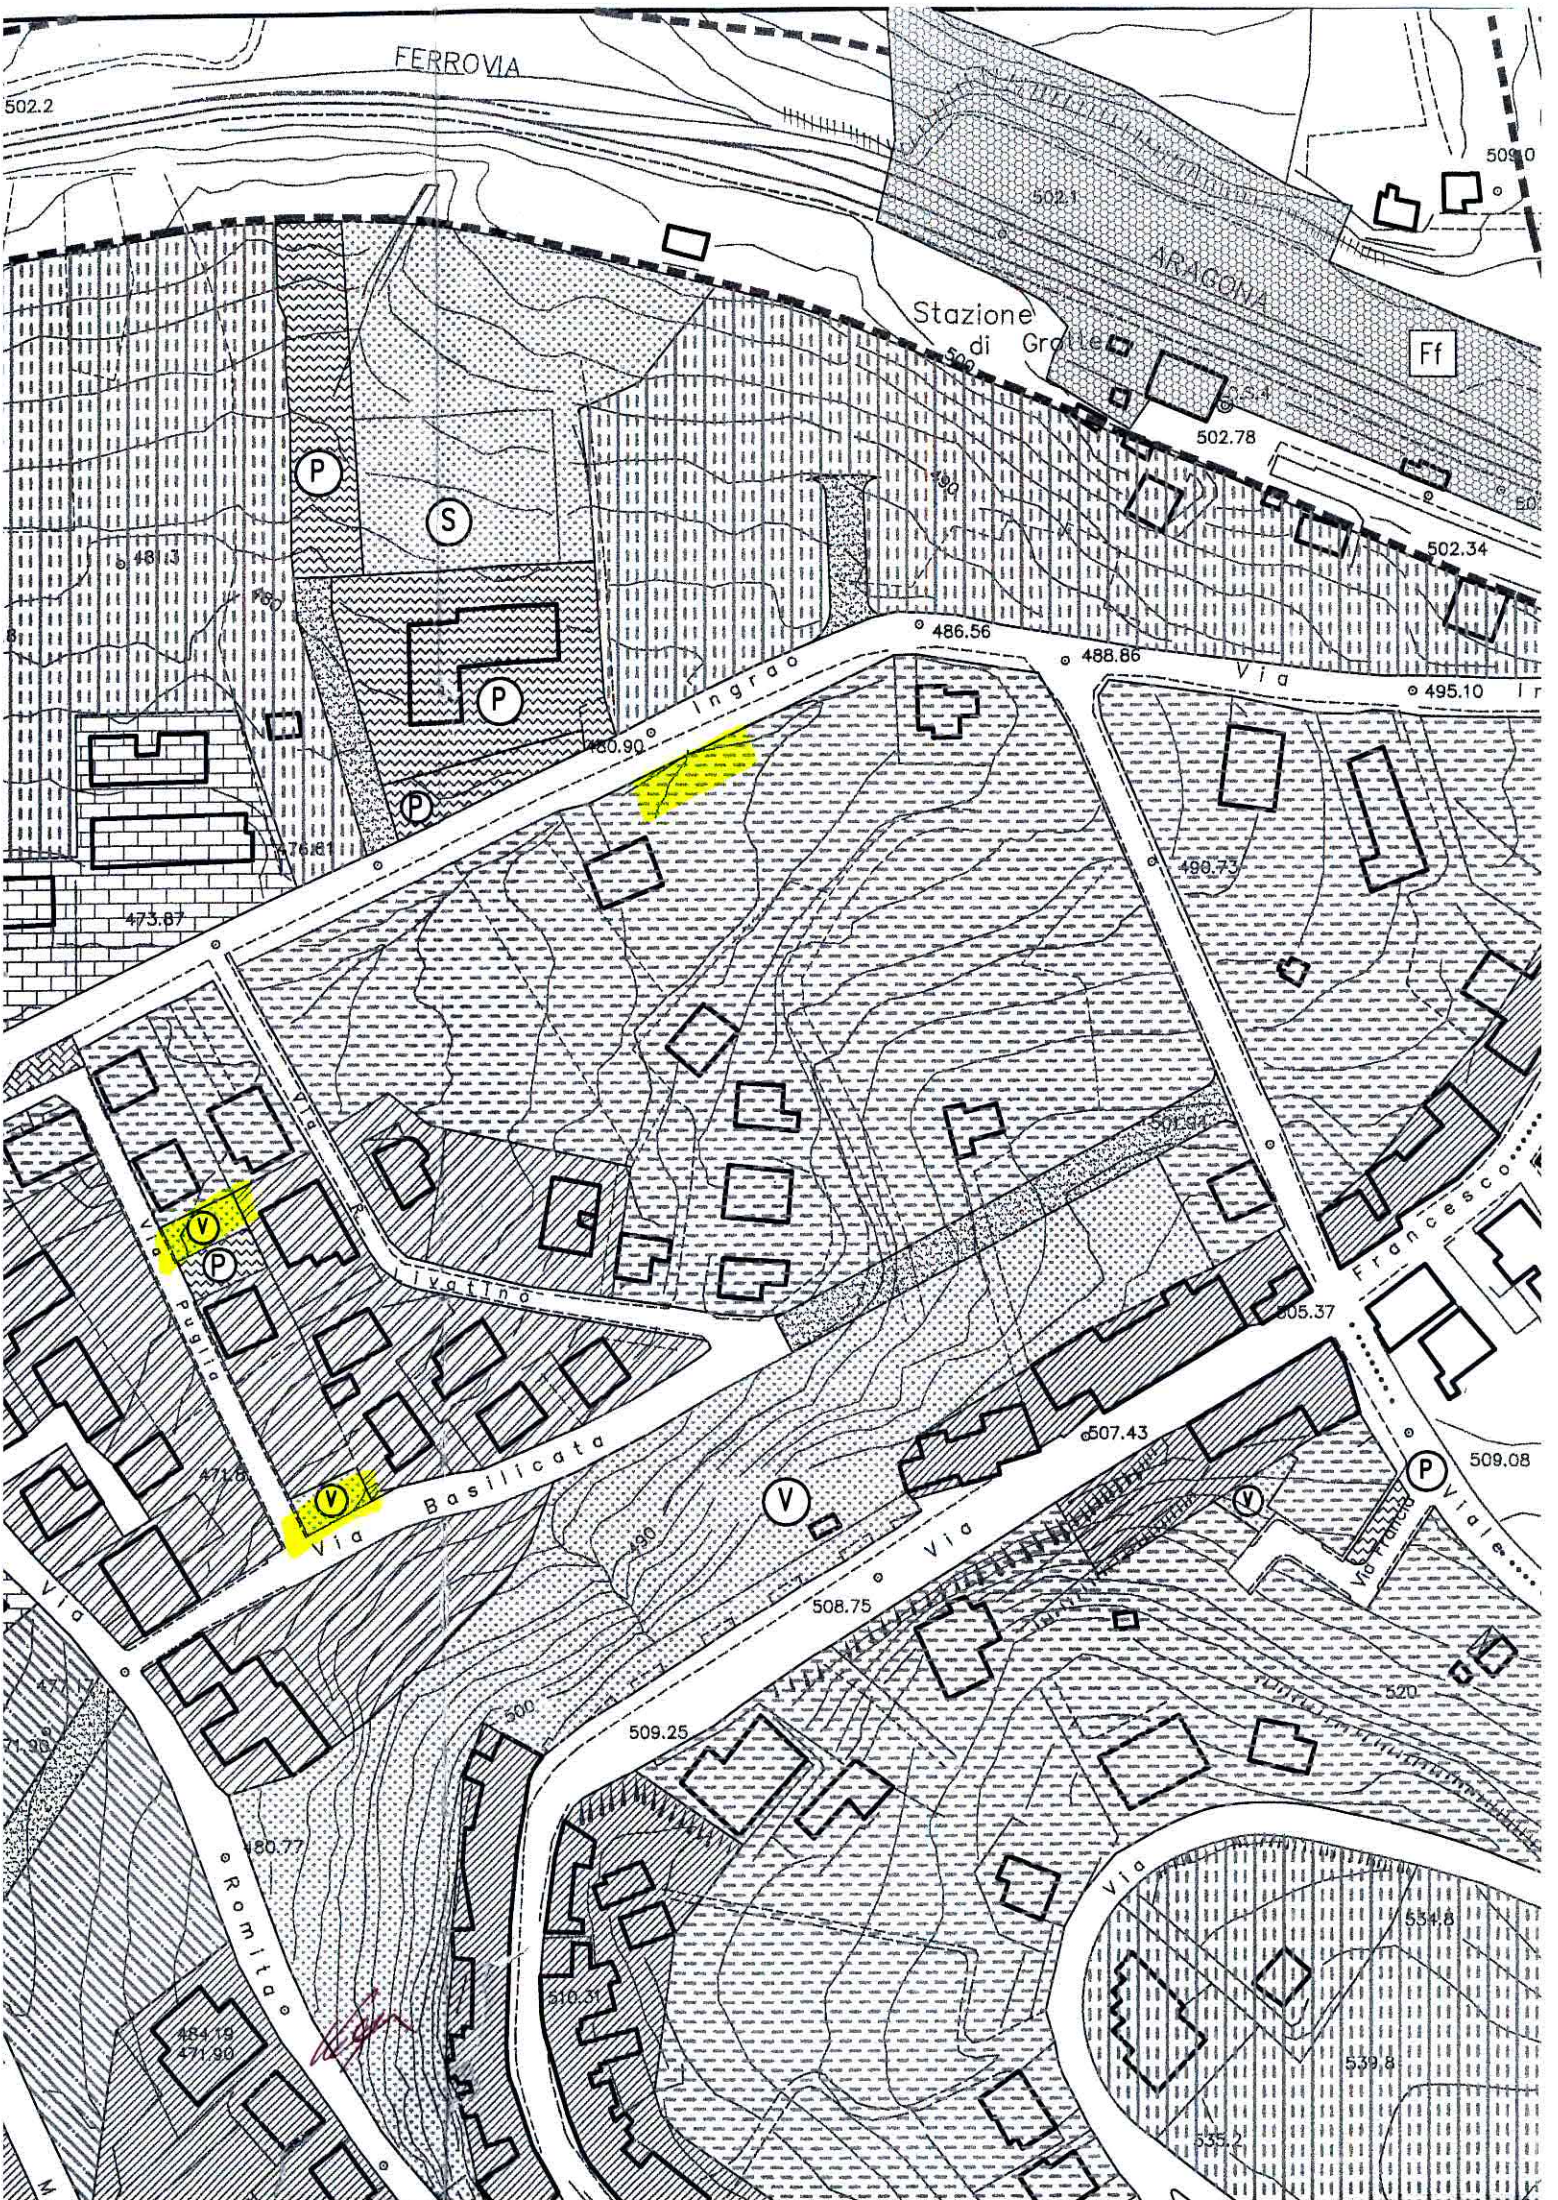

Pareri ex art. 12 L.R. n° 30/2000 sulla superiore proposta:

IL DIRIGENTE INCARICATO DELL'AREA TECNICA In ordine alla regolarità tecnica esprime parere favorevole.



Arch. Pietro Cali

IL DIRIGENTE INCARICATO F.F. DELL'AREA FINANZIARIA In ordine alla regolarità contabile esprime parere favorevole.



Dott. Carmelo Alaimo

LA GIUNTA MUNICIPALE

VISTA la superiore proposta e ritenutola meritevole di accoglimento;
VISTO il D.lgs. 267/2000;
VISTA LA L.R. 30/2000;
VISTO L'O.R.EE.LL.;

DELIBERA

Approvare in toto la superiore proposta che qui si intende integralmente riportata e trascritta.

Il presente verbale viene sottoscritto come segue:

L'ASSESSORE ANZIANO

Antonio Pizzagone

IL SINDACO

Dott. Alfonso Provvidenza

IL SEGRETARIO COMUNALE

Dott. Pietro Amorosa

Si attesta che copia integrale della presente deliberazione è stata affissa all'Albo Pretorio di questo Comune
il _____ e vi è rimasta per 15 giorni consecutivi, con defissione in data odierna.

Grotte li

IL MESSO COMUNALE

IL SEGRETARIO COMUNALE

Su conforme attestazione del Messo Comunale, incaricato della tenuta dell'Albo Pretorio di questo
Comune,

CERTIFICA

Che copia integrale della presente deliberazione è stata affissa all'Albo Pretorio Comunale per quindici
giorni consecutivi ai sensi dell'art.11, comma 1 della L.R. n.44/91, oggi art. 711 comma 1 testo coordinato
leggi regionali relative all'ordinamento degli enti locali pubblicato su suppl. ord. GURS 9/05/2008.

Grotte li

IL SEGRETARIO COMUNALE

CERTIFICATO DI ESECUTIVITA'

Si certifica che la presente deliberazione:

- è divenuta esecutiva, ai sensi dell'art. 12 comma 1 L.R. 44/91, oggi art. 712 testo coordinato delle
leggi regionali, giorno _____, decorsi 10 giorni dalla pubblicazione;
- è stata dichiarata immediatamente esecutiva, ai sensi dell'art. 12 comma 2 L.R. 44/91, oggi art. 712
testo coordinato delle leggi regionali.

Grotte, li



IL SEGRETARIO COMUNALE

Si attesta che la presente copia è conforme all'originale e si rilascia in carta libera per uso amministrativo.

Grotte li

IL FUNZIONARIO RESPONSABILE

EMENDAMENTO PROPOSTA G. H.

" ADOZIONE AREE VERDI PUBBLICHE. APPROVAZIONE ELENCO AREE "

Il concessionario potrà avvalersi della facoltà di segnalare l'adozione e la presa in carico dell'area, collocando all'interno dell'area verde stessa in posizione concordata con il competente Ufficio Tecnico, cartelli in cui sia riportato il seguente tipo di dicitura: "La manutenzione di questa area è stata affidata dal Comune di Grotte (AG) alla ditta/cooperativa/associazione ecc."

13-07-2020

Lutario Monle

Lo Espone Porro Giovanni



IL RESPONSABILE DI RO.
(Dott. Carmelo Alaimo)

visto *[signature]* All. 1/
adatto G. H.
del 13/7/2020