



COMUNE DI GROTTA

Libero Consorzio Comunale di Agrigento

DELIBERAZIONE ORIGINALE DELLA GIUNTA MUNICIPALE

N° 22 del 13/02/2021

OGGETTO: Avviso pubblico, promosso da Sport e Salute S.p.A. e Associazione Nazionale Comuni Italiani (ANCI), denominato "Sport nei parchi" – Approvazione dell'Intervento.

L'anno duemilaventuno addì ventidue del mese di febbraio alle ore nel Comune di Grotte e nell'Ufficio Municipale del Sindaco, in seguito a regolare convocazione, si è riunita la Giunta Municipale in modalità videoconferenza, nelle persone dei Signori:

PROVVIDENZA ALFONSO	SINDACO	<u>P</u>
DI SALVO ROBERTA	VICESINDACO	<u>P</u>
MARSALA ALESSANDRA	ASSESSORE	<u>P</u>
MORREALE ANTONIO	ASSESSORE	<u>P</u>
MANCUSO GIUSEPPE	ASSESSORE	<u>P</u>

Assenti gli assessori _____

Assume la Presidenza il Sindaco Alfonso Provvidenza.

Partecipa il Segretario Comunale Dott. Pietro Nicola Amorosa.

Il Presidente constatata che gli intervenuti sono in numero legale, dichiara aperta la seduta ed invita i convenuti a deliberare sull'oggetto indicato.

PROPOSTA DI DELIBERAZIONE DELLA GIUNTA MUNICIPALE

PREMESSO:

Che “Sport e Salute S.p.A.” e l’Associazione Nazionale Comuni Italiani (ANCI), in data 10 novembre 2020, hanno siglato un Protocollo d’Intesa con il quale hanno convenuto di predisporre un Piano d’azione per la messa a sistema, l’allestimento, il recupero, la fruizione e la gestione di attrezzature, servizi ed attività sportive e motorie nei parchi urbani; che uno degli obiettivi del Piano è quello di promuovere in favore di tutti i Comuni italiani il progetto “Sport nei parchi”.

Che il l’iniziativa nasce anche in considerazione della particolare situazione sanitaria e delle misure di contenimento adottate per fronteggiare l’emergenza epidemiologica da COVID-19, che hanno costretto alla chiusura palestre e centri sportivi e hanno generato una grande richiesta di spazi all’aperto per la ripresa delle attività sportive in sicurezza.

Che l’obiettivo dell’Avviso è la promozione di nuovi modelli di pratica sportiva all’aperto, sia in autonomia che attraverso le Associazioni e Società sportive dilettantistiche (ASD/SSD) operanti sul territorio, e la realizzazione di sinergie di scopo tra le stesse ASD/SSD e i Comuni - che vadano oltre il periodo di emergenza - per l’utilizzo di aree verdi comunali; modelli e sinergie particolarmente utili in contesti territoriali caratterizzati da una scarsa presenza di palestre scolastiche ed impianti sportivi.

Che per l’edizione 2020/2021 l’Avviso prevede la realizzazione su due distinte linee di intervento come appresso specificato:

LINEA DI INTERVENTO 1 – Installazione di nuove aree attrezzate e riqualificazione di aree attrezzate esistenti, in cofinanziamento con i Comuni. La linea prevede, da un lato, la realizzazione di nuove aree attrezzate nei Comuni che ne sono sprovvisti, attraverso la dotazione di strutture fisse per lo svolgimento di attività sportiva all’aperto a corpo libero; dall’altro, la riqualificazione delle aree attrezzate già presenti nei parchi cittadini. In entrambi i casi è previsto un nuovo modello di gestione attraverso l’adozione delle aree attrezzate da parte di una ASD/SSD operante sul territorio o dal Comune stesso. L’accordo per l’adozione sarà stipulato tra il Comune e l’ASD e sarà ispirato al modello di planning settimanale riportato nell’allegato 3 (Piano di Azione) al presente Avviso.

LINEA DI INTERVENTO 2 – Identificazione di aree verdi nei parchi cittadini da destinare ad “Urban sport activity e weekend”: creazione nei parchi cittadini di aree non attrezzate (c.d. “isole di sport”) messe a disposizione dai Comuni e gestite da ASD/SSD operanti sul territorio, che saranno individuate a cura di Sport e Salute e dei Comuni attraverso procedure che garantiscano trasparenza e parità di trattamento. Le ASD/SSD, previo accordo con il Comune, potranno svolgere durante la settimana la propria attività in queste aree e nel week end si impegnano ad offrire un programma di attività gratuite destinate a diversi target (bambini e ragazzi, donne, over 65) grazie ad un contributo di Sport e Salute, che sarà erogato attraverso gli Organismi Sportivi di affiliazione.

Che l’Avviso ha, pertanto, ad oggetto l’individuazione di interventi da finanziare per le finalità sopra indicate ed è suddiviso nelle seguenti sezioni, le cui modalità di attuazione sono descritte negli allegati 1 e 2 dello stesso.

□ Allegato 1 - Linea di intervento 1 – Installazione di nuove attrezzature e riqualificazione di aree attrezzate esistenti. Su questa linea di intervento sono previsti un minimo di 20 interventi tra nuove installazioni e riqualificazioni, fino ad esaurimento delle risorse economiche disponibili.

□ Allegato 2 - Linea di intervento 2 – Identificazione di aree verdi nei parchi cittadini da destinare ad “Urban sport activity e weekend” per offrire attività sportiva gratuita alla comunità nei weekend. Su questa linea di intervento sono previsti un minimo di 25 interventi, fino ad esaurimento delle risorse economiche disponibili.

Che nell'ambito della Linea di intervento 1, i Comuni potranno dare in adozione, a titolo gratuito, la manutenzione e vigilanza delle aree attrezzate alle ASD/SSD operanti sul territorio seguendo il modello riportato nel documento allegato 3 all'avviso pubblico. Tali ASD/SSD saranno selezionate attraverso apposito avviso predisposto dai Comuni, nel quale verranno definite le modalità di fruizione dell'area. In alternativa, il Comune può garantire la gestione dell'area anche senza prevedere l'adozione da parte di una ASD/SSD, attraverso il coinvolgimento diretto di personale qualificato.

Che i Comuni dovranno cofinanziare gli interventi previsti dall'Avviso per la linea di intervento 1.

Che il Comune e Sport e Salute si impegnano inoltre alla creazione di una cabina di regia comune composta dai soggetti coinvolti (Comune, Struttura Territoriale Sport e Salute, ASD/SSD) per valorizzare al massimo l'intervento e definire eventuali attività aggiuntive (es. giornate dedicate a "sport e sociale", a "sport e salute", ecc.).

Che la linea di intervento 1 *"Installazione nuove attrezzature e riqualificazione aree attrezzate esistenti"* prevede il finanziamento in favore dei Comuni che intendono effettuare interventi volti a dotare le aree verdi cittadine di strutture fisse per lo svolgimento di attività sportiva a corpo libero all'aperto, ovvero per riqualificare le aree.

Che le attrezzature sportive che saranno installate e/o riqualificate verranno dotate di un sistema integrato di QR Code che permetterà all'utenza di avere accesso alla visione di video tutorial di utilizzo delle attrezzature stesse, sviluppati da Sport e Salute.

Che ogni Comune può presentare richiesta di contributo per un solo progetto di installazione di nuove attrezzature o di riqualificazione di aree già esistenti, a pena di esclusione dalla procedura.

Che il Comune potrà individuare le ASD/SSD a cui dare in adozione le aree attraverso procedure che garantiscano trasparenza e parità di trattamento e potrà stipulare una convenzione, della durata minima di un anno, che stabilisca termini dell'adozione e le modalità di effettuazione delle attività sportive sulla base del modello descritto nell'allegato 3 all'avviso pubblico.

Che le ASD/SSD selezionate dovranno necessariamente essere iscritte al Registro Coni per tutta la durata dell'affidamento. Le ASD/SSD che riceveranno in adozione le aree, saranno responsabili della manutenzione ordinaria delle strutture installate o riqualificate, per garantirne l'integrità e il buon funzionamento nel tempo e avranno diritto all'utilizzo esclusivo dello spazio nelle fasce orarie e nei giorni prestabiliti, per poter svolgere attività sportive con i propri iscritti. Le ASD/SSD selezionate garantiranno nel weekend alcune ore di presidio con i propri tecnici per dare supporto alla cittadinanza nelle ore di libero utilizzo delle aree. Le ASD/SSD adotteranno le aree secondo il modello esemplificativo di planning settimanale riportato nell'allegato 3 al presente Avviso.

Che l'importo massimo per le spese di riqualificazione (Linea 1) è di € 10.000 in cofinanziamento al 50%) tra Sport e Salute e Comune.

Che la domanda di partecipazione deve essere presentata attraverso la piattaforma informatica accessibile all'indirizzo www.sportesalute.eu/sport-nei-parchi.html fino alle ore 16:00 del 15 febbraio 2021.

Che alla domanda deve essere allegata, in particolare, oltre alla proposta progettuale la Delibera di approvazione dell'intervento, da parte del Comune richiedente;

DATO ATTO:

Che l'Avviso Pubblico dispone:

- al termine della procedura di selezione sarà sottoscritta una convenzione tra Sport e Salute ed il Comune, volta a disciplinare i rapporti tra i due soggetti. Il Comune si occuperà delle procedure amministrative e delle opere edili propedeutiche all'installazione. Sport e Salute si occuperà della fornitura e installazione delle attrezzature, anche attraverso 1 o più fornitori precedentemente selezionati. Non sarà previsto alcun contributo a copertura dei costi di carattere amministrativo, delle opere edili propedeutiche alla installazione e per i costi del personale dedicato.
- una volta definito il valore totale dell'intervento, e predisposta l'attrezzatura, i Comuni selezionati provvederanno a riconoscere a Sport e Salute la parte di propria competenza, pari al 50% del costo totale delle attrezzature fornite e delle spese sostenute per il trasporto e l'installazione secondo quanto stabilito all'interno della convenzione stipulata. I beni acquistati e installati resteranno nella proprietà dell'Amministrazione Comunale.

TENUTO CONTO dell'importanza di sostenere progetti e iniziative incentrati sulla promozione dello sport e delle attività motorie;

DATO ATTO che l'Avviso prevede un cofinanziamento pari al 50% dell'importo complessivo da parte dell'Ente;

CHE l'importo complessivo richiesto è pari ad € 10.000,00 e che, pertanto, l'Ente comparteciperà alla spesa in caso di ammissione a finanziamento con l'importo complessivo di euro 5.000,00;

VISTA la proposta di Intervento, allegato alla presente deliberazione per farne parte integrante e sostanziale;

VISTO il D. Lgs 267/2000 e s.m.i.;

VISTO il D. Lgs 50/2016 e s.m.i.;

VISTO lo Statuto Comunale;

VISTA la D.S. n. 33 del 30.12.2020 di conferimento delle funzioni dirigenziali ai responsabili di P.O. dell'Ente;

VISTO l'O.R.EE.LL.;

PROPONE

- Ai fini della partecipazione all'Avviso pubblico promosso da "Sport e Salute S.p.A." e l'Associazione Nazionale Comuni Italiani (ANCI), denominato "*Sport nei parchi*", di approvare l'Intervento allegato alla presente proposta di deliberazione per farne parte integrante e sostanziale, per l'importo complessivo di € 10.000,00;
- Dare atto che il Comune si impegna alla compartecipazione della spesa, qualora l'Intervento di cui alla presente deliberazione venga ammesso a finanziamento, nella misura del 50% ovvero €5.000,00;
- Dare mandato al responsabile della P.O. n.3, Arch. Pietro Cali, di provvedere all'inserimento della domanda e della proposta progettuale di che trattasi sul portale internet dedicato, nonché

l'adozione degli atti consequenziali, compresa l'assunzione della prenotazione dell'impegno di spesa nel bilancio pluriennale 2021/2023 qualora la proposta risulti tra quelle ammesse a finanziamento;

- Dichiarare la presente immediatamente esecutiva.

Il Capo Area Tecnica
f.to Arch. Pietro Cali



L'ASSESSORE AI LAVORI PUBBLICI
f.to Arch. Antonio Morreale

PARERI AI SENSI DELL'ART. 49 del D.Lgs. 267/2000

PARERE TECNICO

Il Dirigente incaricato ai sensi dell'art. 49 del D.Lgs. 267/2000 e art. 12 della L.R. 30/2000 esprime parere favorevole;



Il Responsabile Area Tecnica
F.to Arch. Piero Cali

PARERE CONTABILE

Il Dirigente incaricato ai sensi dell'art. 49 del D.Lgs. 267/2000 e art. 12 della L.R. 30/2000 esprime parere favorevole;



Il Responsabile Area Finanziaria
F.to Dott. Carmelo Alaimo

LA GIUNTA

VISTA la superiore proposta di deliberazione;

VISTI i pareri favorevoli sulla regolarità tecnica e sulla regolarità contabile, espressi ai sensi dell'art. 12 della L.R. 23.12.2000 n. 30;

VISTO l'O.R.EE.LL.;

VISTA la determinazione sindacale n. 25 del 05/11/2020 recante: "Criteri per lo svolgimento in videoconferenza delle sedute della Giunta Municipale";

Con voti unanimi resi in forma palese


DELIBERA

- Dare atto dello svolgimento in modalità telematica della presente seduta;
- Approvare in toto la superiore proposta, che qui si intende integralmente riportata e trascritta.

Con separate ed unanime votazione espresso per scrutinio palese,

DELIBERA

- Dichiarare la presente immediatamente esecutiva.

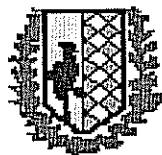

COMUNE DI GROTT
(LIBERO CONSORZIO COMUNALE DI AGRIGENTO)

Avviso pubblico, promosso da Sport e Salute S.p.A. e Associazione Nazionale Comuni Italiani (ANCI), denominato "Sport nei parchi"

ELENCO ELABORATI

- 1 - RELAZIONE TECNICA
- 2 - STRALCIO DEL P.R.G. (Scala 1:2000)
- 3 - PLANIMETRIA GENERALE (SCALA 1:500)
- 4 - PROPOSTA

Intervento

Area attrezzata di Via Lazio

GROTTE 12/02/2021



Il Capo Area Tecnica
Arch. Pietro Cali

RELAZIONE

OGGETTO: Progetto "Sport nei parchi" - Linea di intervento 1 - Installazione di nuove attrezzature e riqualificazione di aree attrezzate esistenti.

Il sottoscritto Arch. Pietro Calì, nella qualità di Capo Area Tecnica del Comune di Grotte, su conforme direttiva dell'Amministrazione Comunale, in relazione al Progetto in oggetto, ha redatto la presente proposta d'Intervento ai fini della partecipazione all'Avviso pubblico promosso da "Sport e Salute S.p.A." e Associazione Nazionale Comuni Italiani (ANCI), con scadenza al 15/02/2021. La Domanda di contributo è prevista per la "Linea di intervento 1".

L'area oggetto di intervento ricade all'interno del centro abitato del Comune di Grotte, in adiacenza al campetto denominato "S. Rocco", dal quale vi è l'accesso, e prospiciente sulla Via Lazio.

Nel vigente PRG l'area d'intervento ricade all'interno della zona omogenea "F4" denominata "Area attrezzata a verde per il gioco e lo sport" – "S" attrezzature sportive.

La suddetta area risulta essere pressoché pianeggiante, delimitata con paletti e rete metallica, ed ha una estensione di circa 384 mq. All'interno di essa vi è la presenza di alberi di alto fusto che garantiscono un adeguato ombreggiamento.



L'area è agevolmente accessibile e priva di barriere architettoniche.


Allo stato attuale risulta essere inutilizzata e necessita di interventi di riqualificazione ed installazione di nuove attrezzature ad uso sportivo.


Il progetto consiste nell'installazione di nuove attrezzature sportive secondo il "**modello progettuale small**" di cui all'allegato 3 del bando. Nello specifico l'area verrà servita da un circuito corpo libero e da quattro macchine polivalenti per l'allenamento isotonico, cardio, anche per diversamente abili e bambini.

In considerazione della destinazione d'uso prevista dal vigente PRG, l'area in esame risulta essere compatibile a livello urbanistico ambientale con le installazioni previste nella proposta progettuale.

ALLEGATO FOTOGRAFICO

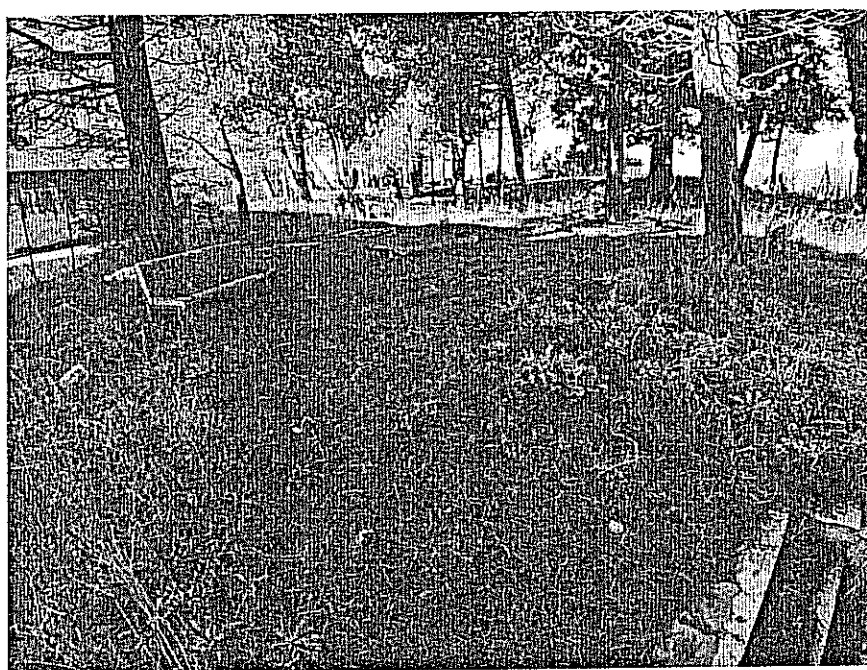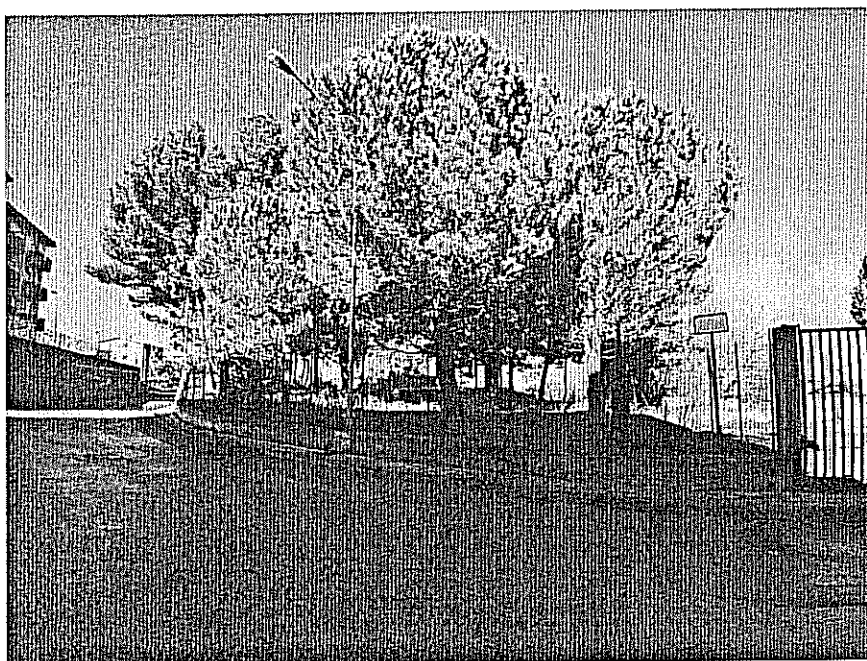


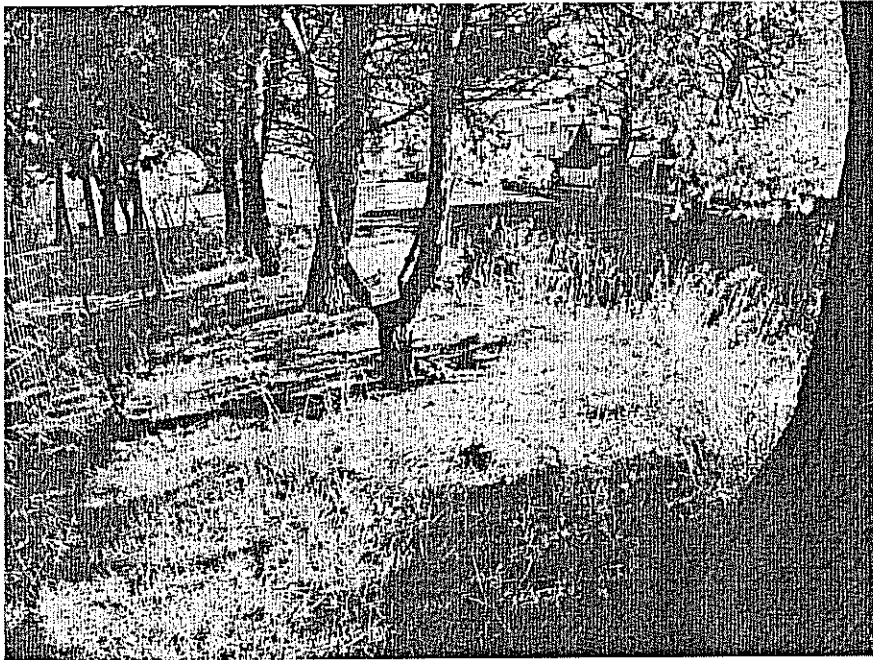

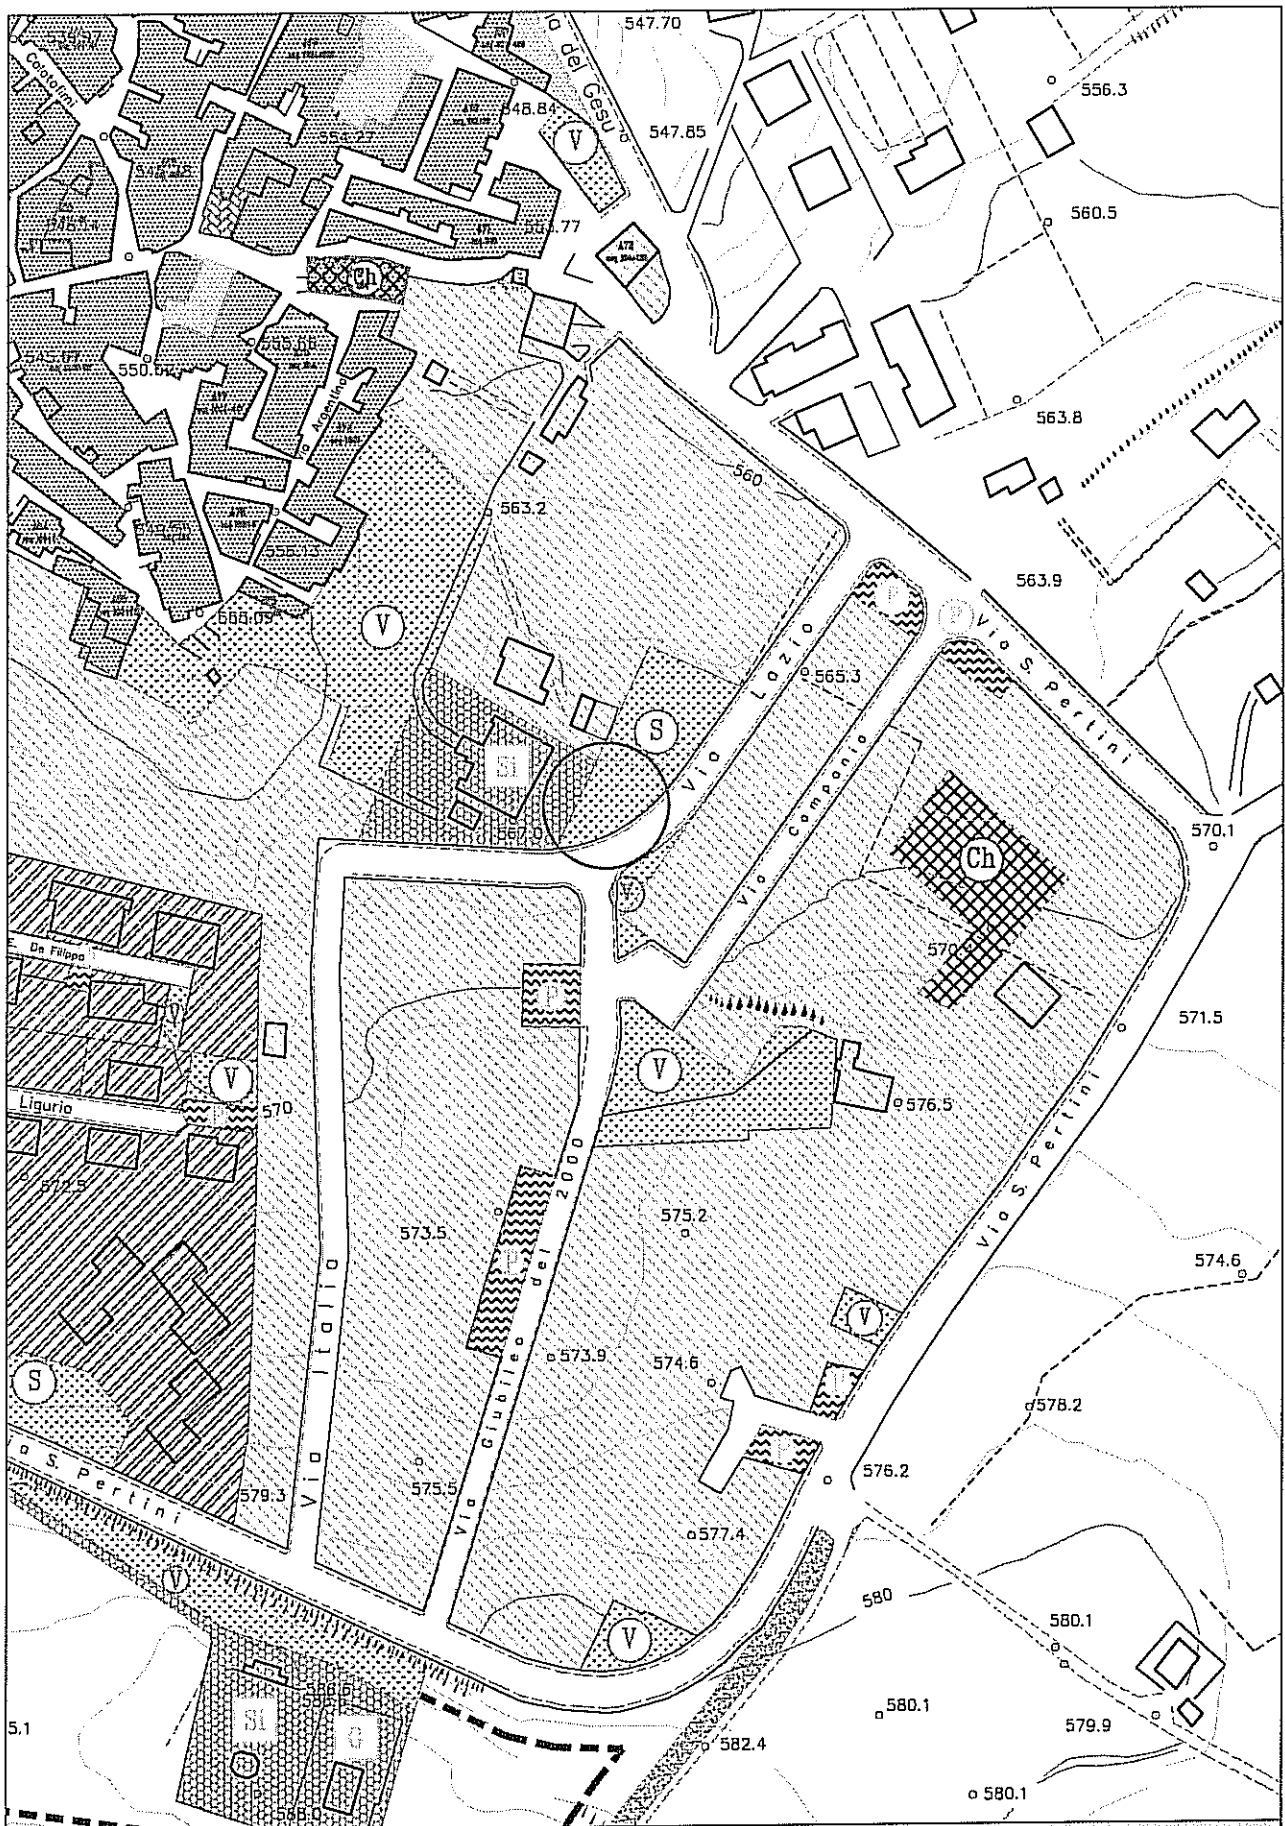


Planimetria dell'area - scala 1:500

localizzazione dell'area: lat.37,400476° - long.13,704994°

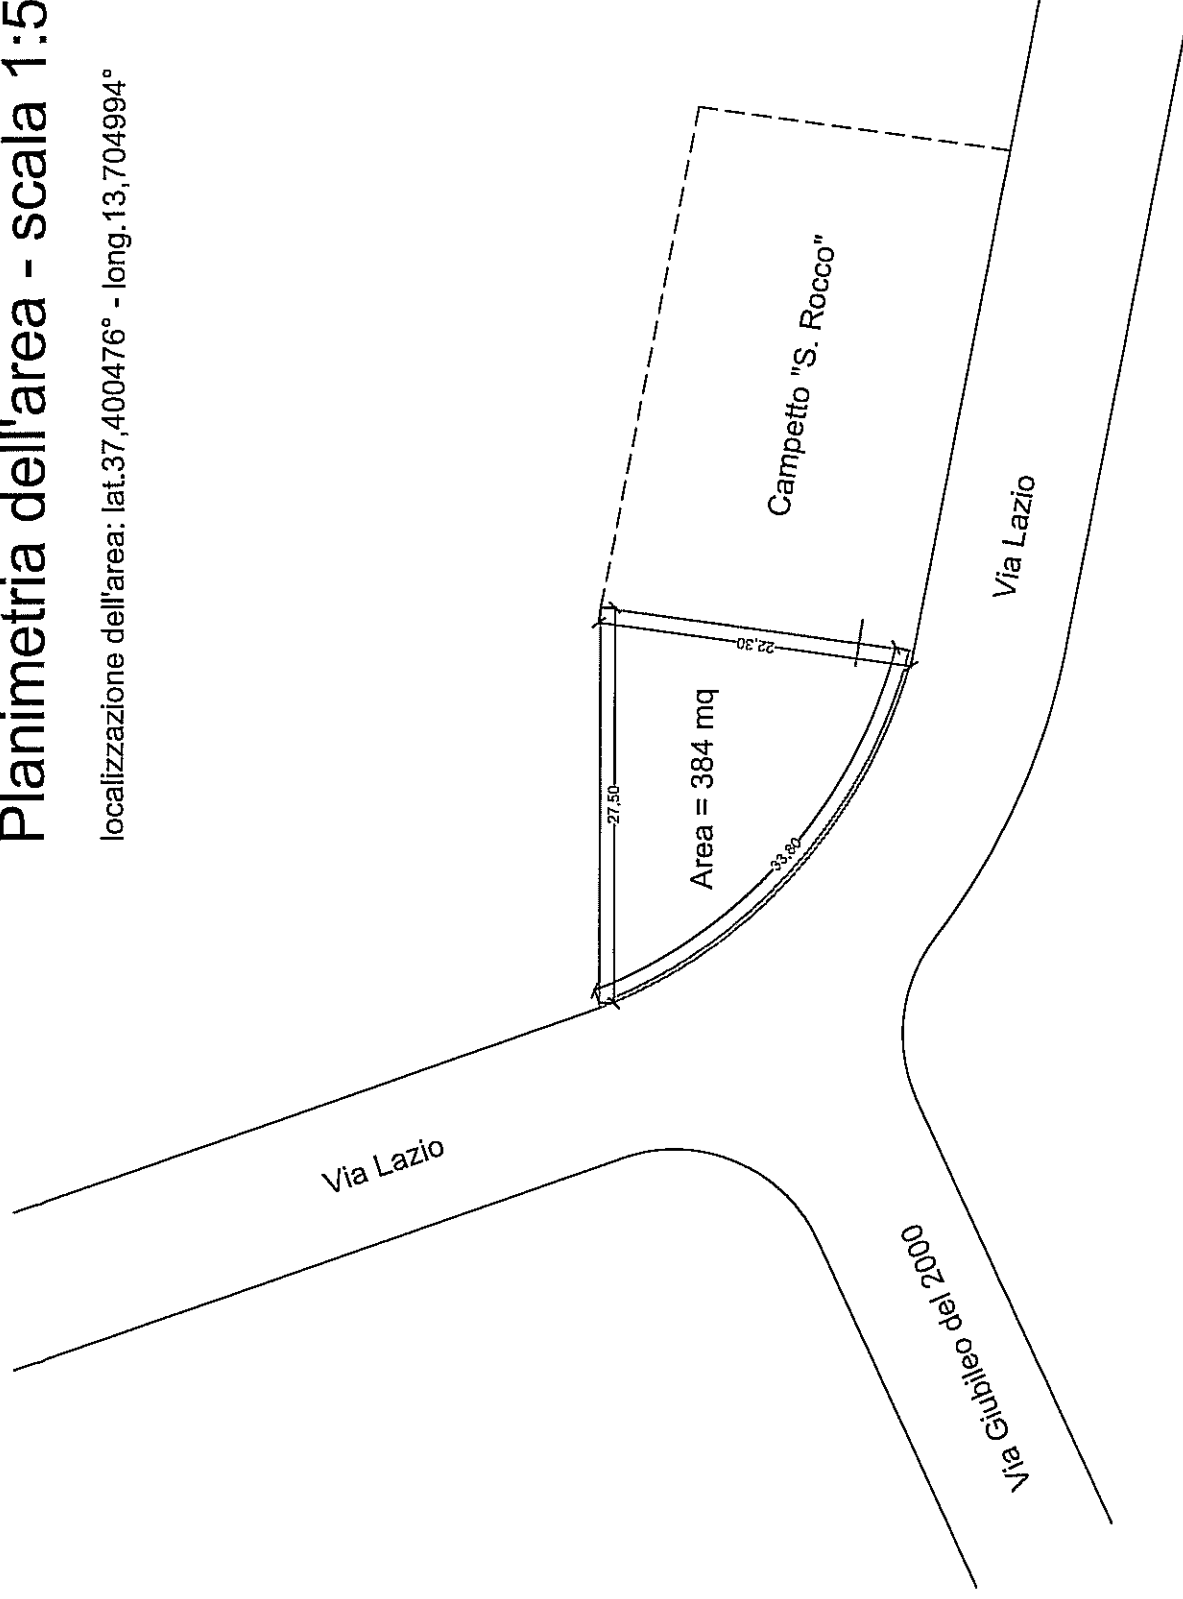

Proposta progettuale - scala 1:200

Modello Progettuale "Small"

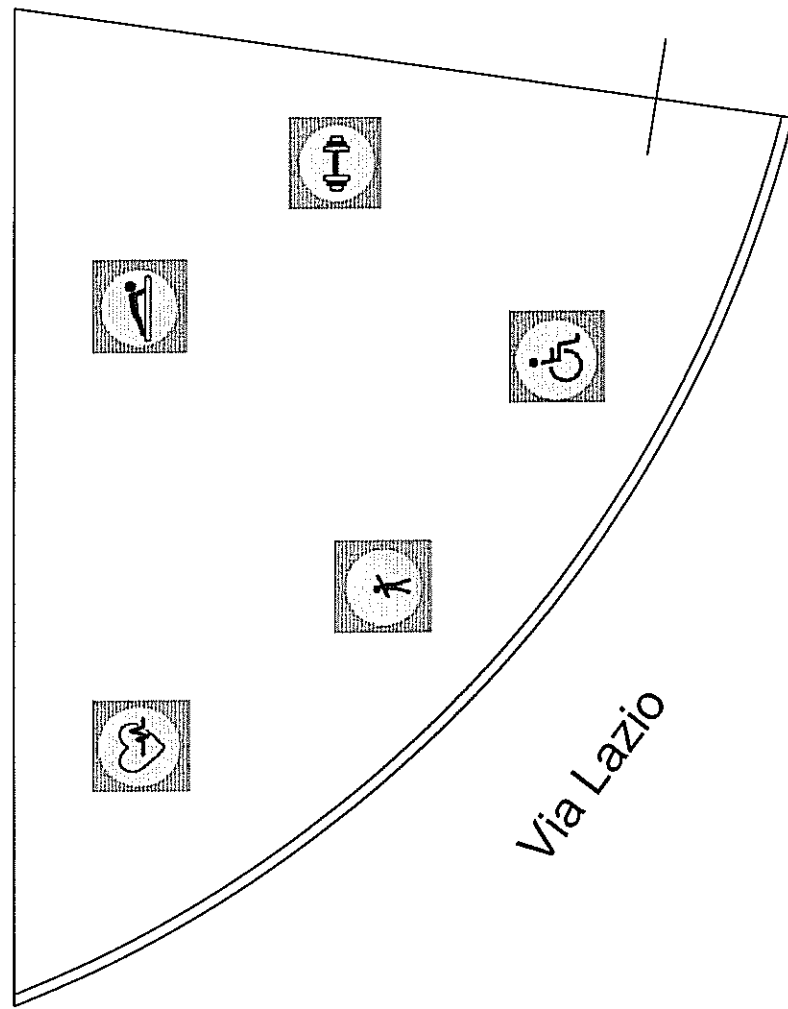


legenda



ciruito corpo libero "small"



macchina polivalente per allenamento
isotonico - cardio, anche per diversamente
abili e bambini

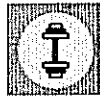

macchina polivalente per allenamento
isotonico - cardio



macchina polivalente per allenamento
isotonico - cardio



macchina polivalente per allenamento
isotonico - cardio

L'ASSESSORE ANZIANO
f.to Arch. Antonio Morreal



IL SINDACO
f.to Dott. Alfonso Provvidenza

IL SEGRETARIO COMUNALE
f.to Dott. Piero Amorosa

Si attesta che copia integrale della presente deliberazione è stata affissa all'Albo Pretorio di questo Comune il _____ e vi è rimasta per 15 giorni consecutivi, con defissione in data odierna.
Grotte, li

IL MESSO COMUNALE

IL SEGRETARIO COMUNALE

Su conforme attestazione del Messo Comunale, incaricato della tenuta dell'Albo Pretorio di questo Comune,

C E R T I F I C A

Che copia integrale della presente deliberazione è stata affissa all'Albo Pretorio Comunale per quindici giorni consecutivi ai sensi dell'art.11, comma 1 della L.R. n.44/91, oggi art. 711 comma 1 testo coordinato leggi regionali relative all'ordinamento degli enti locali pubblicato su suppl. ord. GURS 9/05/2008.

Grotte, li

IL SEGRETARIO COMUNALE

CERTIFICATO DI ESECUTIVITA'

Si certifica che la presente deliberazione: è

- è divenuta esecutiva, ai sensi dell'art. 12 comma 1 L.R. 44/91, oggi art. 712 testo coordinato delle leggi regionali, giorno _____, decorsi 10 giorni dalla pubblicazione;
- è stata dichiarata immediatamente esecutiva, ai sensi dell'art. 12 comma 2 L.R. 44/91, oggi art. 712 testo coordinato delle leggi regionali.

Grotte, li

IL SEGRETARIO COMUNALE

Si attesta che la presente copia è conforme all'originale e si rilascia in carta libera per uso amministrativo.

Grotte, li 13-02-2021



IL FUNZIONARIO RESPONSABILE